

Legende

Rückbau Bestandstrasse

- Maststandorte Rückbau (mit Nummer)
- Zuwegungen, Montageflächen, Gerüstflächen, Provisorium
- Rückbaustrasse

Habitateteignung Zauneidechse, Schlingnatter

Habitateteignung Zauneidechse


- A (sehr hoch - hoch)
- AB (hoch - Tendenz mittel)
- B (mittel)
- BC (mittel - Tendenz gering)
- C (gering - sehr gering)
- CD (sehr gering - Tendenz keine Eignung)

Habitateteignung Schlingnatter

- B (mittel)
- BC (mittel - Tendenz gering)
- C (gering - sehr gering)
- CD (sehr gering - Tendenz keine Eignung)

Sonstiges

- Untersuchungsgebiet

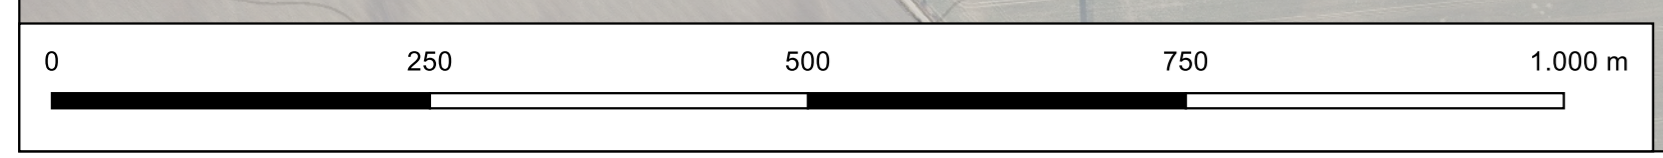

| | |
|---|---|
| Netzanschluss Südharz (BBPIG, Nr. 44) | |
| Höchstspannungsleitung Schraplau/Obhausen - Wolkramshausen - Vieselbach: Drehstrom Nennspannung 380 kV | |
| Abschnitt Süd (Wolkramshausen - Vieselbach) | |
| Faunistische Sonderuntersuchung - Rückbaustrasse | |
| HABITATEIGNUNG | ZAUNEIDECHSE, SCHLINGNATTER |
| Auftragnehmer: tris Planungsgruppe Sonderfelder Straße 63 15544 Gieselerheide Tel: 03399 78001 info@tris-planungsgruppe.com www.tris-planungsgruppe.com | Auftraggeber: 50hertz E.ON Energy Research Center Friedrichstraße 2 10507 Berlin |
| Erstellung: tris Planungsgruppe | Plananlage: 3 |
| Datum: 06.09.2023 | Teilart: 3.3.4 |
| Quelle: Fliegengrundkarte © GeoBasis-DE/BG (2023) | Maßstab: 1 : 5.000 |