




Legende

- Rückbau Bestandsstrasse**
- Maststandorte Rückbau (mit Nummer)
 - Zuwegungen, Montageflächen, Gerüstflächen, Provisorium
 - Rückbautrasse

Habitateneignung Falter

- Habitateneignung Falter**
(Nächsterzschwärmer, Quendel-Ameisenbläuling, Dunkler Wiesenknopf-Ameisenbläuling)
- generelle Eignung für mind. eine der 3 relevanten Arten
 - Sonstiges
 - Untersuchungsgebiet

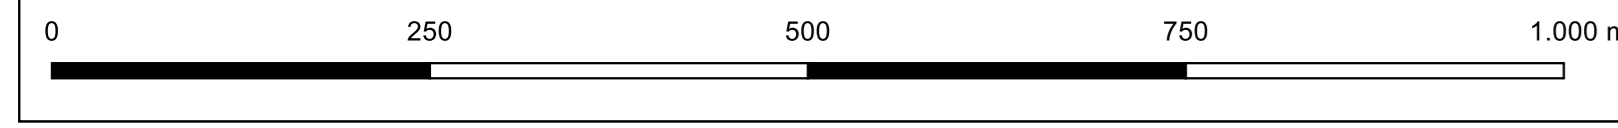

Netzanbindung Südharz (BBPIG. Nr. 44)
 Höchstspannungsleitung Schraplau/Obhausen - Wolkranshausen - Vieselbach: Drehstrom Nennspannung 380 kV
 Abschnitt Süd (Wolkranshausen - Vieselbach)

Faunistische Sonderuntersuchung - Rückbautrasse

HABITATNEIGNUNG	FALTER
Auftragnehmer: Iris Planungsgruppe	Auftraggeber: 50hertz Energieversorgungsgruppe GmbH
Erstellung: 06.09.2023	Plananzahl: 3
Quelle: Hilfsgrundkarte: © GeoBasis-DE (BfG) (2023)	Teilart: 3.4.8
	Maßstab: 1 : 5.000