


- Waldanspruchnahme**
- Mastaufstellfläche (dauerhafte Waldumwandlung)
  - Kahlschlag im Bereich von Baustellenflächen inkl. Zuwegungen (temporäre Waldanspruchnahme)
  - Kahlschlag im Bereich von Provisorien (temporäre Waldanspruchnahme)
  - Kahlschlag im Schutzstreifen
  - Aufwuchshöhenbeschränkungen
- Waldfläche nach ThürWaldG <sup>[1] [2]</sup>**
- Wald gemäß Forstgrundkarte
  - "Nicht-Wald" gemäß Forstgrundkarte
  - Waldfunktion gemäß Waldfunktionskartierung (Thüringen Forst)
- Vorhaben <sup>[3]</sup>**
- Trassenachse Neubau
  - Mast Neubau mit Nr.
  - Bestandsleitung (Rückbau)
  - Bestandsmast (Rückbau) mit Nr.
  - Umspannwerk Bestand (UW)
- Flächeninanspruchnahme <sup>[4]</sup>**
- Temporär (baubedingt)**
- Provisorium
  - Baufeld/Baustelleneinrichtungsflächen
- Dauerhaft (anlage- und betriebsbedingt)**
- Schutzstreifen (Neubau)
  - Schutzstreifen (Rückbau)
- Sonstige Darstellung <sup>[4], [5]</sup>**
- Hochspannungsfreileitung (380 kV)
  - Hochspannungsfreileitung (110 kV)
  - Bundesautobahn
  - Bundesstraße
  - Landes-, Kreis-, Gemeindestraße
  - Straße (geplant) <sup>[6], [7]</sup>
  - Schiennetz
  - Windenergieanlage <sup>[8]</sup>
- Administrative Grenzen <sup>[9]</sup>**
- Grenze Bundesland
  - Grenze Landkreis/Kreisfreie Stadt
  - Grenze Gemeinde/Stadt

<sup>[1]</sup> Daten aus den Kartendiensten des TLUBN, © GDI-Th (2023), di-deby-2-  
<sup>[2]</sup> Waldfunktionskartierung, ThüringenForst, © GDI-Th (2023), di-deby-2-0  
<sup>[3]</sup> LTB Leitungsbau GmbH (2023)  
<sup>[4]</sup> Regionalplan Nordthüringen (2012/2018), Regionalplan Mittelthüringen (2011/2018/2019)  
<sup>[5]</sup> ATKIS Basis-DLM, © GDI-Th (2022), di-deby-2-0  
<sup>[6]</sup> Bundesverkehrswegeplan 2030  
<sup>[7]</sup> Thüringer Landesamt für Bau und Verkehr (2020)  
<sup>[8]</sup> Thüringer Landesverwaltungsamt, © GDI-Th (2023), di-deby-2-0  
<sup>[9]</sup> © GeoBasis-DE / BKG (2023)

Die Veröffentlichung/der Abdruck erfolgt mit Genehmigung durch:

- © TLUBN
- © TLBV
- © TLVWA
- © ThüringenForst
- © GDI-Th
- © GeoBasis-DE / BKG

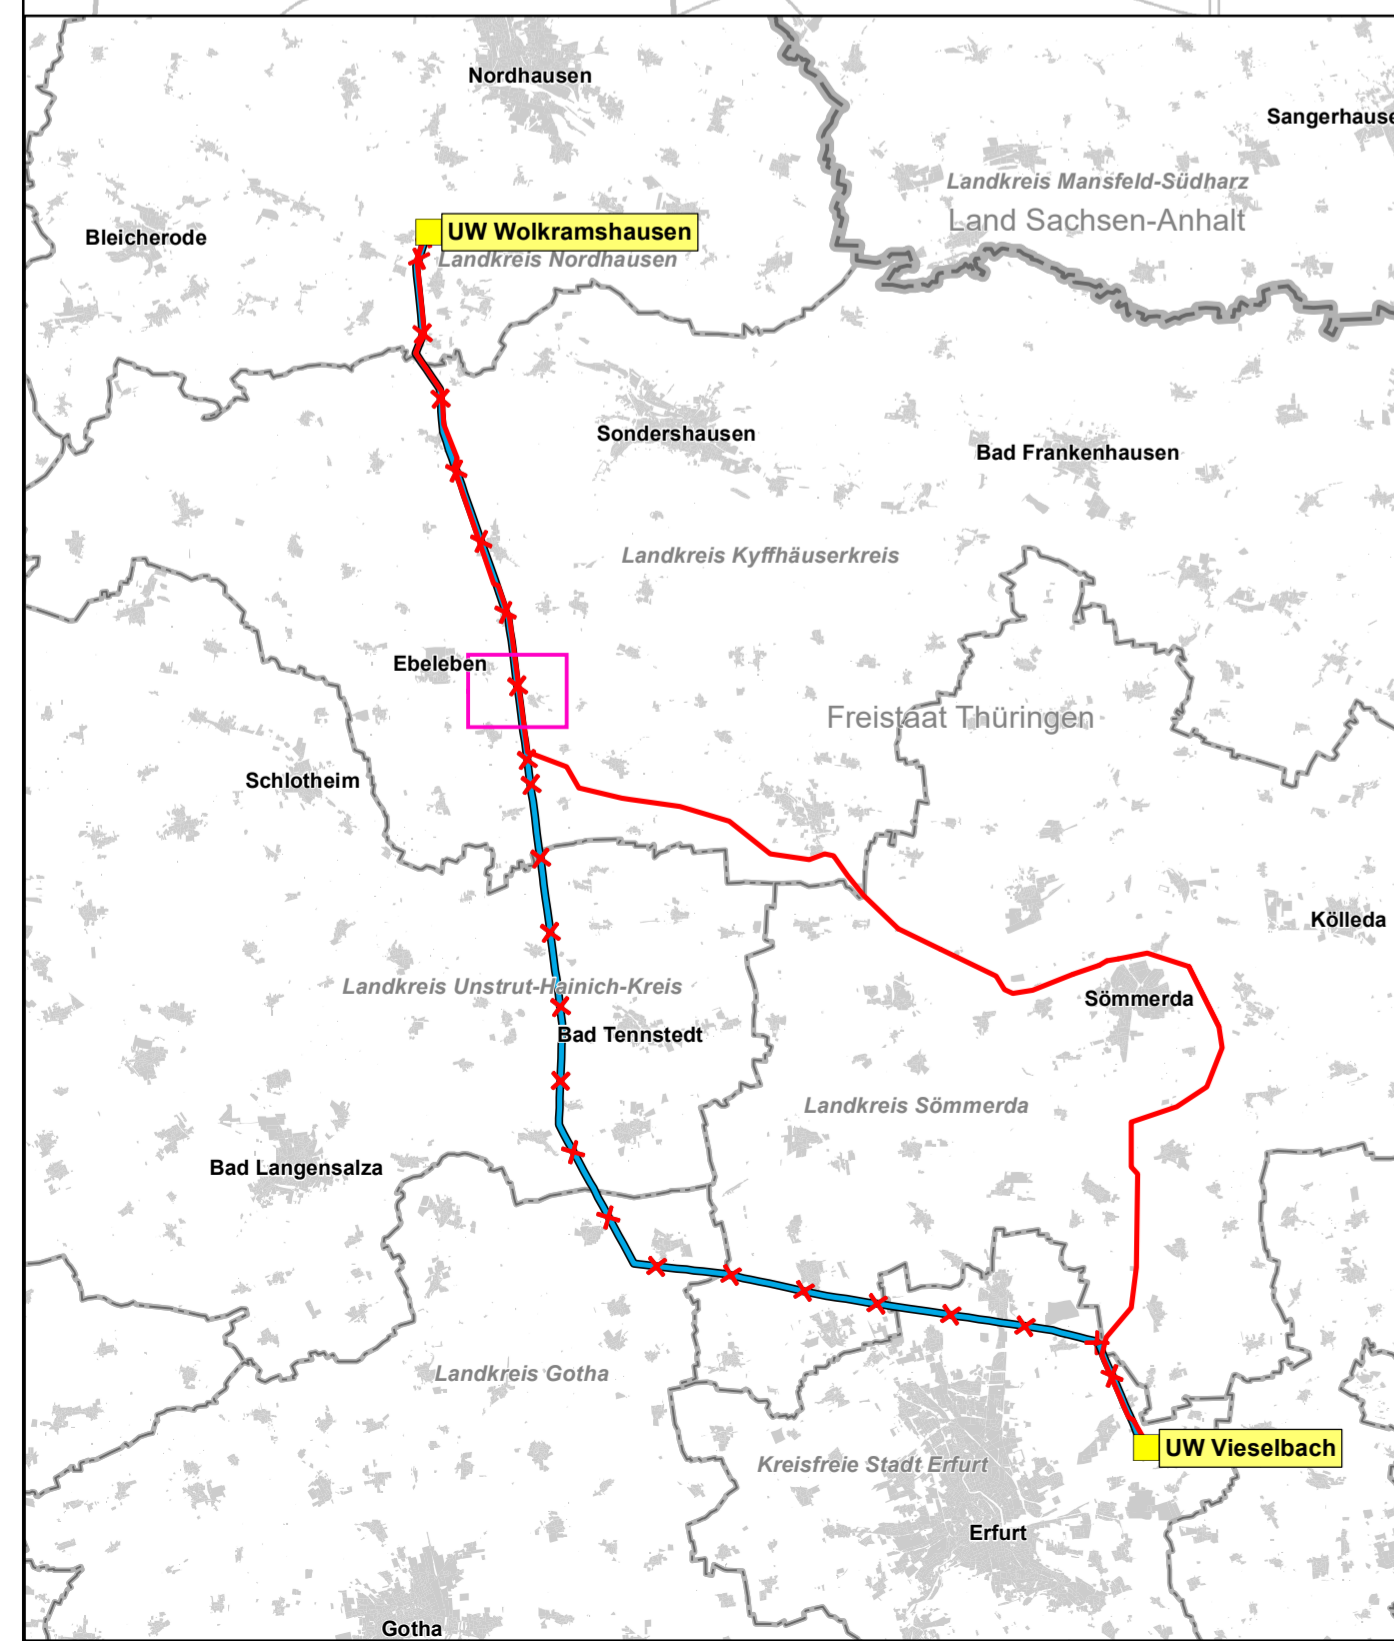


**Planfeststellung**  
**Unterlagen nach § 21 NABEG**

Netzanbindung Südharz (BBPIG Nr. 44) – „Hochspannungsleitung Schraplau/Obhausen – Wolkramshausen – Vieselbach; Drehstrom Nennspannung 380 kV“

Abschnitt: **Abschnitt Süd: Wolkramshausen - Vieselbach**

**Titel:**  
**Forstrechtliche Unterlage**  
**Lagepläne betroffener Waldflächen**

Unterlage: 16 / Karte 2      Blatt: 2 / 3      Maßstab: 1:5.000

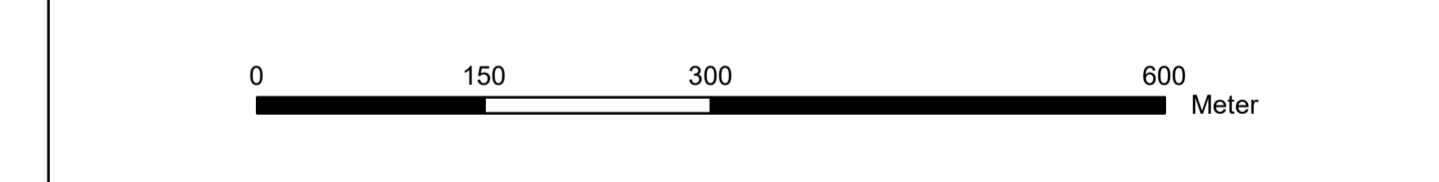

© GDI-Th, di-deby-2-0, 2020-2022  
 Stand der Datenerfassung: 3. Quartal 2023  
 Angaben zu den Datengrundlagen siehe Kapitel 1.3 der Unterlage 16 nach § 21 NABEG

Vorhabenträger: 50hertz Transmission GmbH  
 Heidestraße 2  
 D-10557 Berlin

Bearbeitung: **GICON**  
 Großmann Ingenieur Consult GmbH  
 Stammstz Dresden  
 01219 Dresden, Tiergartenstraße 46  
 Telefon: +49 351 47876-0 Telefax: -78  
 eMail: info@gicon.de

Nr.	Änderung	Datum	Name

aufgestellt: 30.12.2023      Festgestellt nach § 24 NABEG  
 Cottbus, den

l. von Mensenkampff      M. Ecker

geändert: