

Planfeststellungsvermerk der Planfeststellungsbehörde
 Nach § 24 NABEG i.V.m. § 18 NABEG, § 43b EnWG, § 74 VwVfG planfestgestellt durch Beschluss
 vom 20

Planfeststellungsbehörde



**Höchstspannungsleitung
 Osterath - Philippsburg; Gleichstrom**
 Änderung der 380-kV-Höchstspannungsfreileitung
**Bischofsheim - Marxheim
 Bl. 4114**

Änderung der 380-kV-Höchstspannungsfreileitung
**Bischofsheim - Pkt. Griesheim
 Bl. 4134**

Änderung der 220-/380-kV-Höchstspannungsfreileitung
**Ried - Urberach
 Bl. 4591**


**Übersichtsplan
 1 : 25000**

Zur Plananfertigung verwendete TK 25: 5915, 5916, 6015, 6016

Ausgabe:	29.03.2024	-/-
Erstellt:	10.02.2015	SPIE/Ju
Inhalt:	Planung	



- Legende**
- Staatsgrenze
 - Landesgrenze
 - Reg.-Bez. Grenze
 - Kreisgrenze
 - Gemeindegrenze
 - Umspannanlage (Bestand)
 - Tragmast (vorhanden) mit Leitungsachse
 - Abspannmast (vorhanden) mit Leitungsachse
 - Hochspannungskabel
 - Umstellung von Drehstrom auf Gleichstrom in vorh. Achse
 - Waldfläche
 - Planung nachrichtlich übernommen

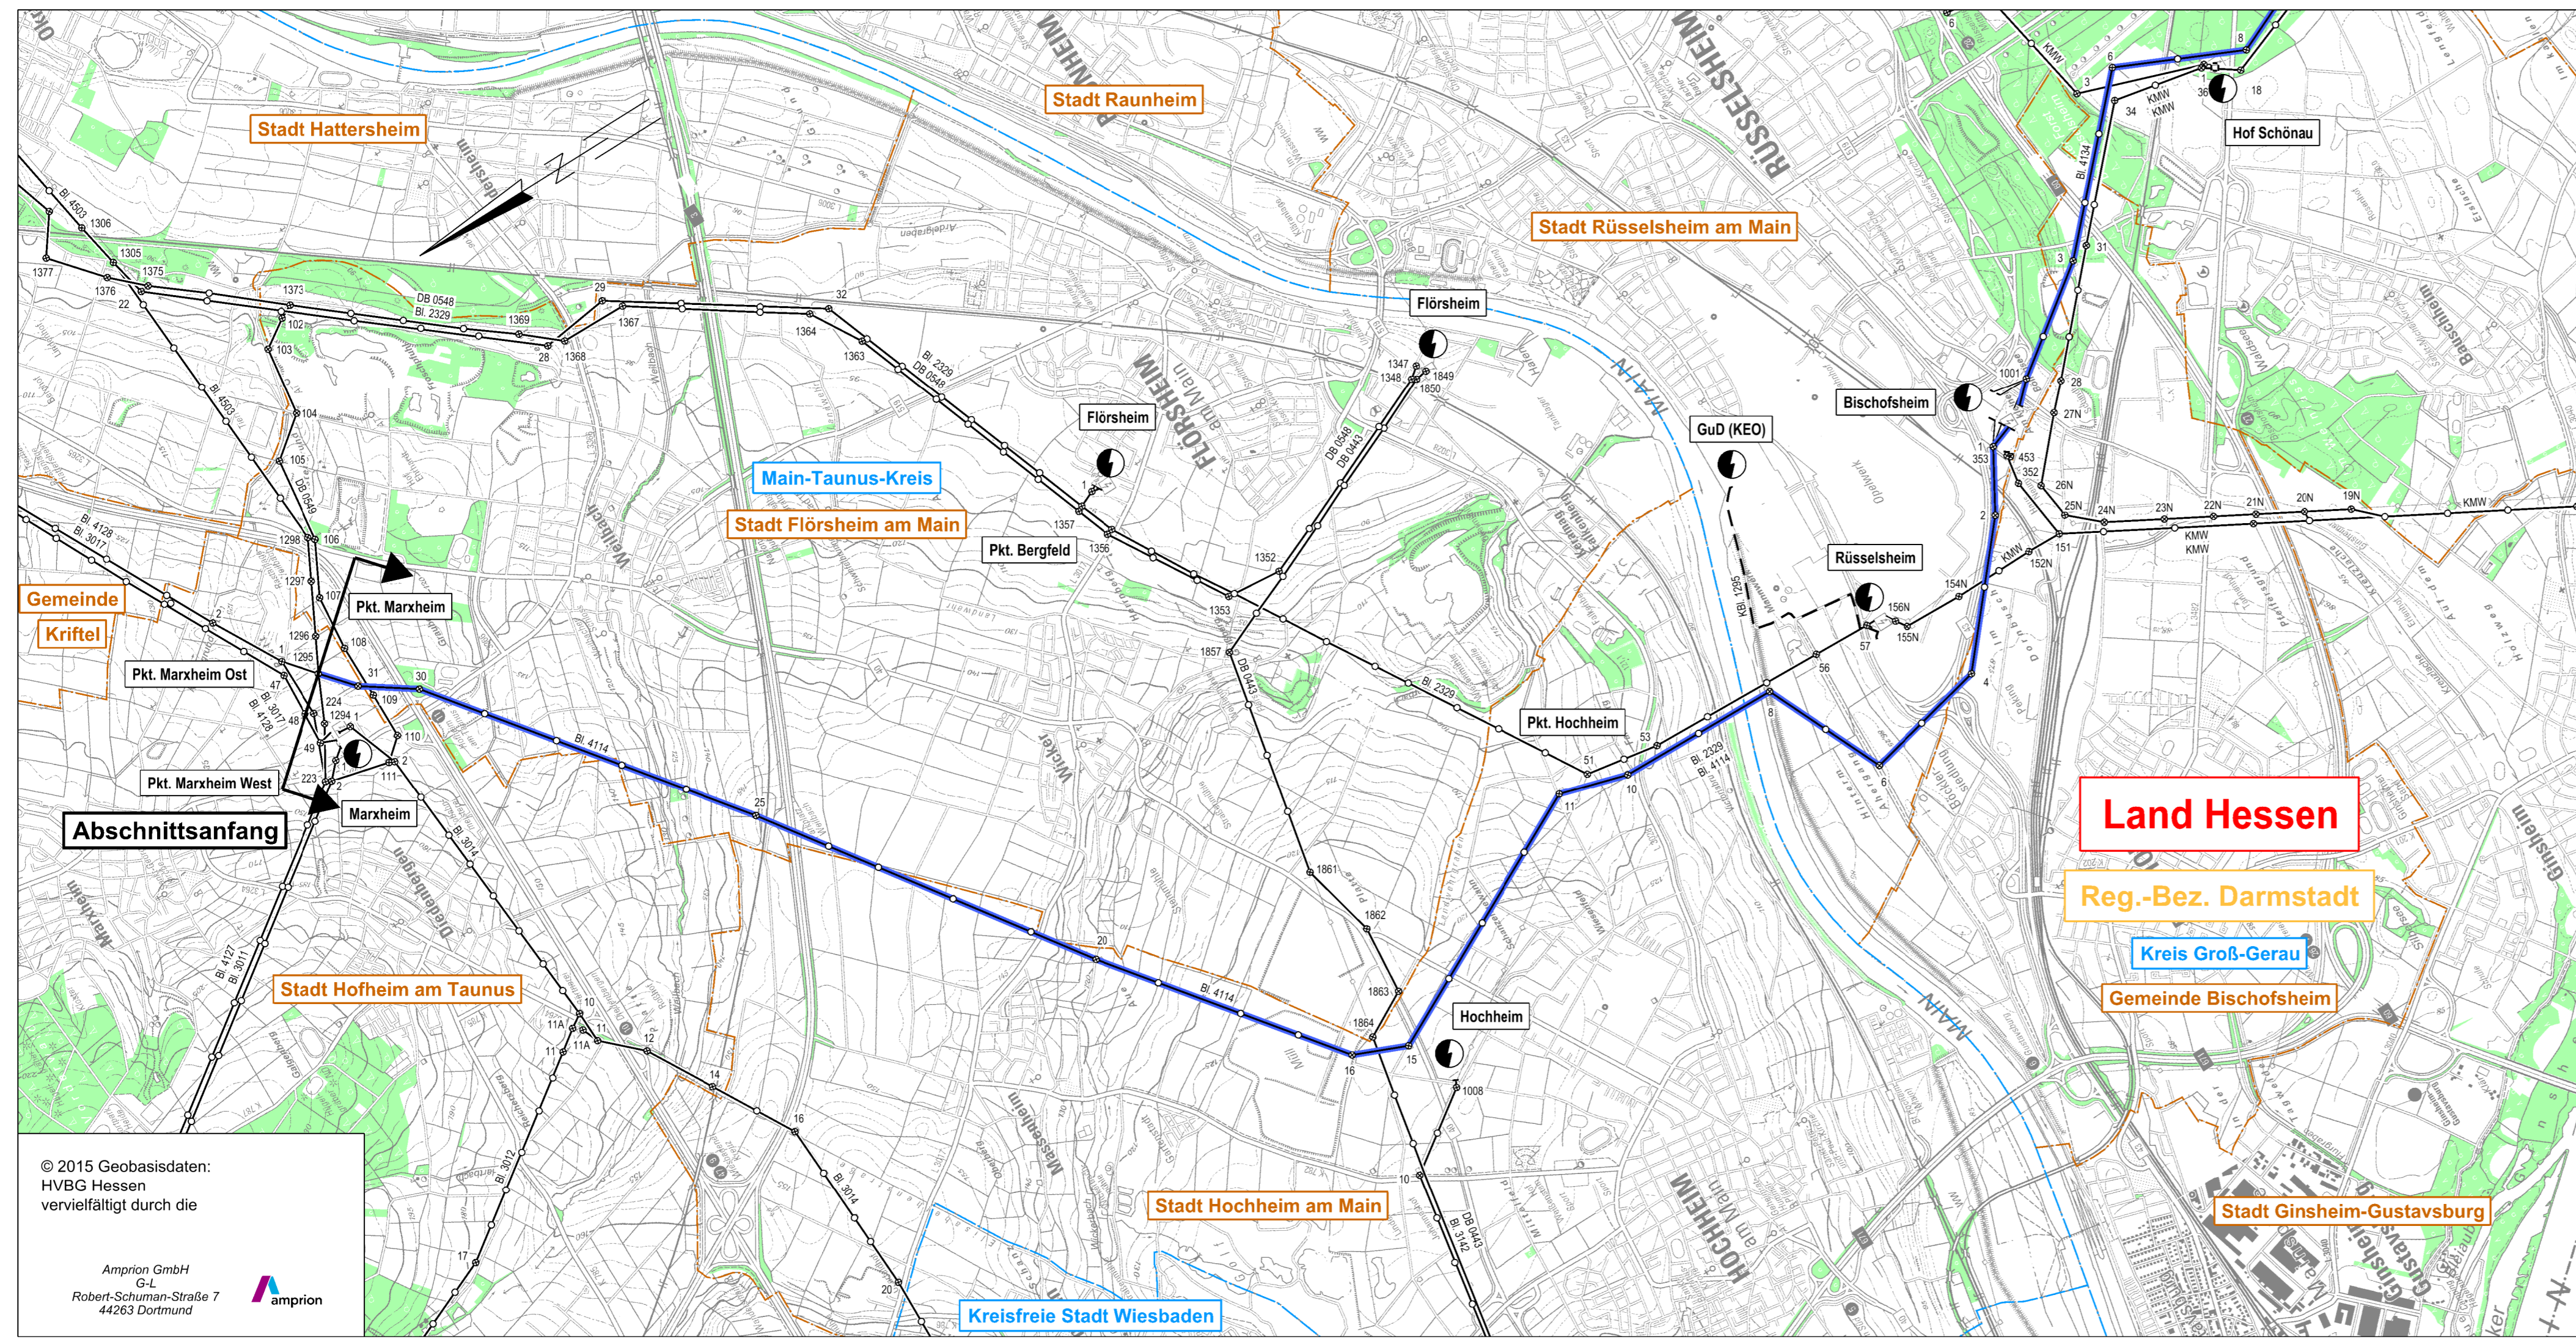

© 2015 Geobasisdaten:
 HVBG Hessen
 vervielfältigt durch die
 Amprion GmbH
 G-L
 Robert-Schuman-Straße 7
 44263 Dortmund