

Planfeststellungsvermerk der Planfeststellungsbehörde
 Nach § 24 NABEG i.V.m. § 18 NABEG, § 43b EnWG, § 74 VwVfG planfestgestellt durch Beschluss

Planfeststellungsbehörde vom 20



Höchstspannungsleitung Osterath – Philippsburg; Gleichstrom

**380-kV-Höchstspannungsfreileitung
 Bischofsheim - Marxheim
 Bl. 4114**

Abschnitt: Pkt. Marxheim - UA Bischofsheim


**Lageplan
 1:2000**

von Mast Nr. 1295(4503)/31 bis Mast Nr. 30

Gemarkung : MARXHEIM
 Gemeinde : Hofheim am Taunus
 Kreis : Main-Taunus-Kreis
 Reg.-Präs. : Darmstadt
 Land : Hessen
 Katastramt : Limburg a. d. Lahn
 Grundbuchamt : Frankfurt a. M. Außenstelle Höchst

WEILBACH
 Flörsheim am Main
 Main-Taunus-Kreis
 Darmstadt
 Hessen
 Limburg a. d. Lahn
 Wiesbaden

Ausgabe:	29.03.2024	10:14:54
Erstellt:	26.02.2016	10:14:58
Inhalt:	Planung	

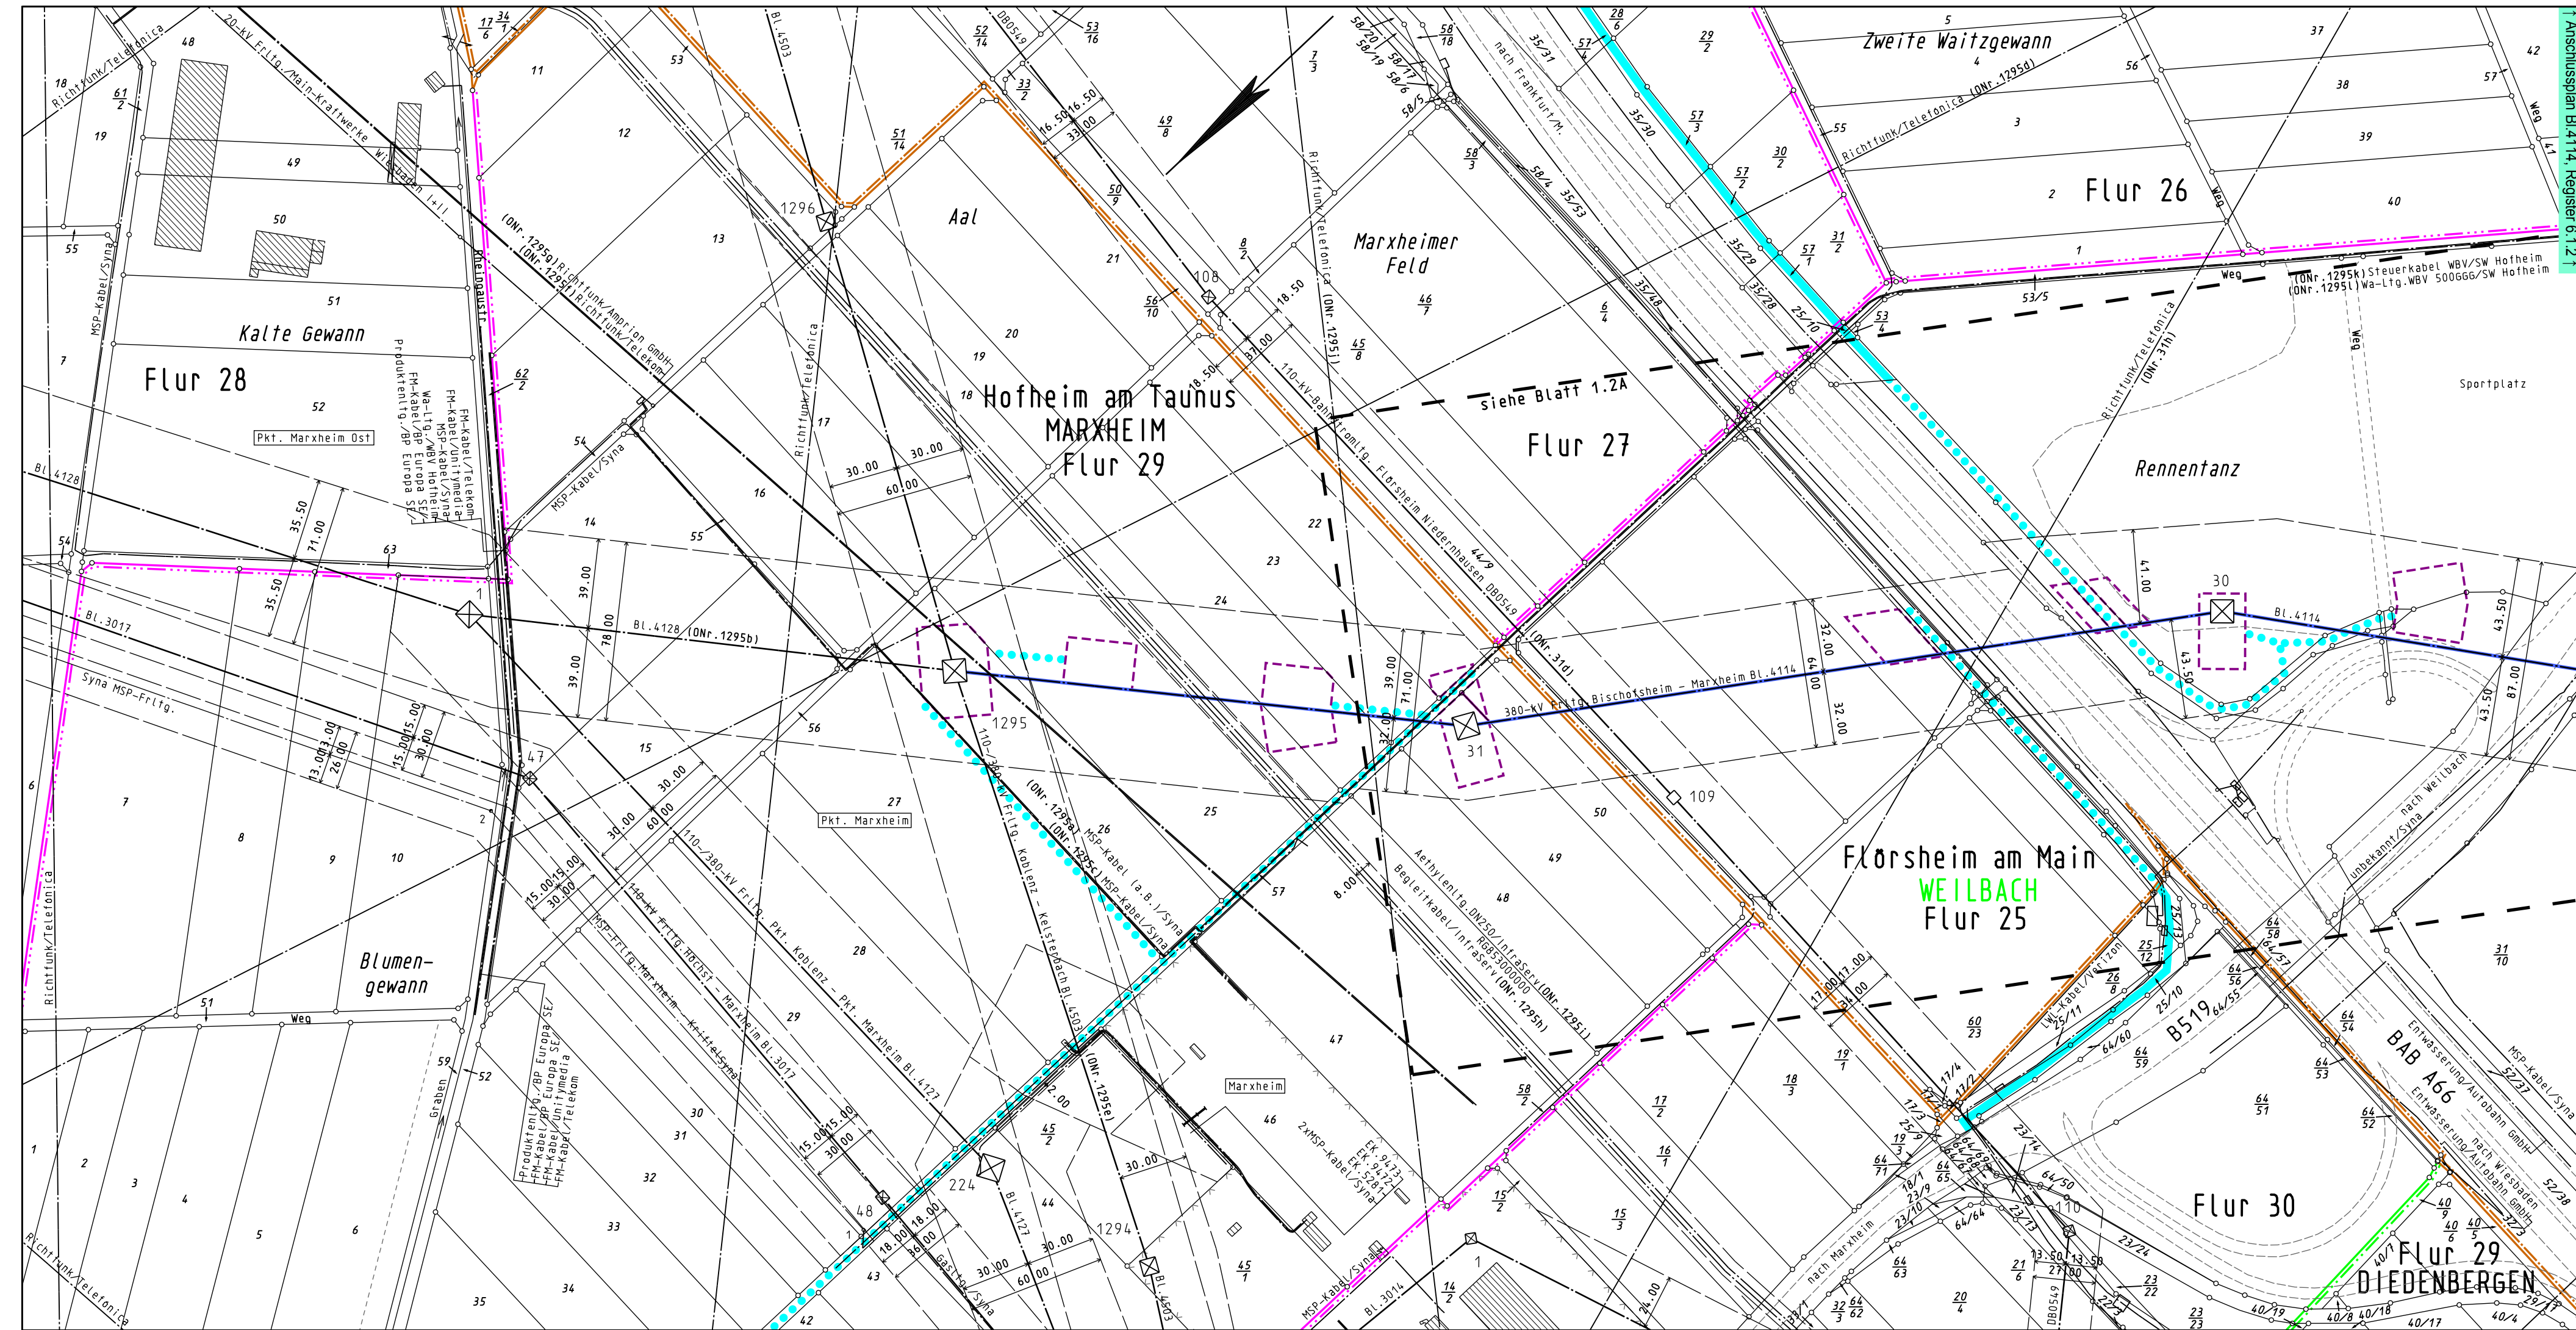

- Legende**
- Staatsgrenze
 - Landesgrenze
 - Reg.-Bez. Grenze
 - Kreisgrenze
 - Gemeindegrenze
 - Gemarkungsgrenze
 - Flurgrenze
 - Tragmast (vorhanden) mit Leitungsachse
 - Abspannmast (vorhanden) mit Leitungsachse
 - Umstellung von Drehstrom auf Gleichstrom in vorh. Achse
 - Lfd. Nr. der von der Planung betroffenen Flurstücke (siehe Registerblatt Sp. 2)
 - Lfd. Nr. der von der Zuwegung betroffenen Flurstücke (siehe Registerblatt Sp. 2)
 - Lfd. Nr. der von temporären Arbeits-/Gerüstbauflächen betroffenen Flurstücke (siehe Registerblatt Sp. 2)
 - Objektnummer lt. Kreuzungsverzeichnis
 - Schutzstreifenrand
 - Schutzstreifenfläche der geplanten Freileitung für die im Plan dargestellte Gemarkung
 - temporäre Arbeits-/Gerüstbauflächen innerhalb des Schutzstreifens (nachrichtliche Darstellung)
 - temporäre Arbeits-/Gerüstbauflächen außerhalb des Schutzstreifens auf Flurstücken mit Leitungsrecht
 - temporäre Arbeits-/Gerüstbauflächen außerhalb des Schutzstreifens auf Flurstücken ohne Leitungsrecht
 - Zuwegung
 - Zuwegung auf Basis Leitungsrecht
 - Planung nachrichtlich übernommen