

Planfeststellungsvermerk der Planfeststellungsbehörde  
 Nach § 24 NABEG i.V.m. § 18 NABEG, § 43b EnWG, § 74 VwVfG planfestgestellt durch Beschluss

Planfeststellungsbehörde vom ..... 20.....



**Höchstspannungsleitung Osterath – Philippsburg; Gleichstrom**

**380-kV-Höchstspannungsfreileitung  
 Bischofsheim - Marxheim  
 BI. 4114**


Abschnitt: Pkt. Marxheim - UA Bischofsheim  
 - Ergänzung der Zuwegung zu den Masten -

**Lageplan  
 1:2000**

von Mast Nr. 19 bis Mast Nr. 18

Gemarkung : WICKER  
 Gemeinde : Flörsheim am Main  
 Kreis : Main-Taunus-Kreis  
 Reg.-Präs. : Darmstadt  
 Land : Hessen  
 Katasteramt : Limburg a. d. Lahn  
 Grundbuchamt: Wiesbaden

Ausgabe:	29.03.2024	10:20:22
Erstellt:	07.02.2017	08:53:44
Inhalt:	Planung	

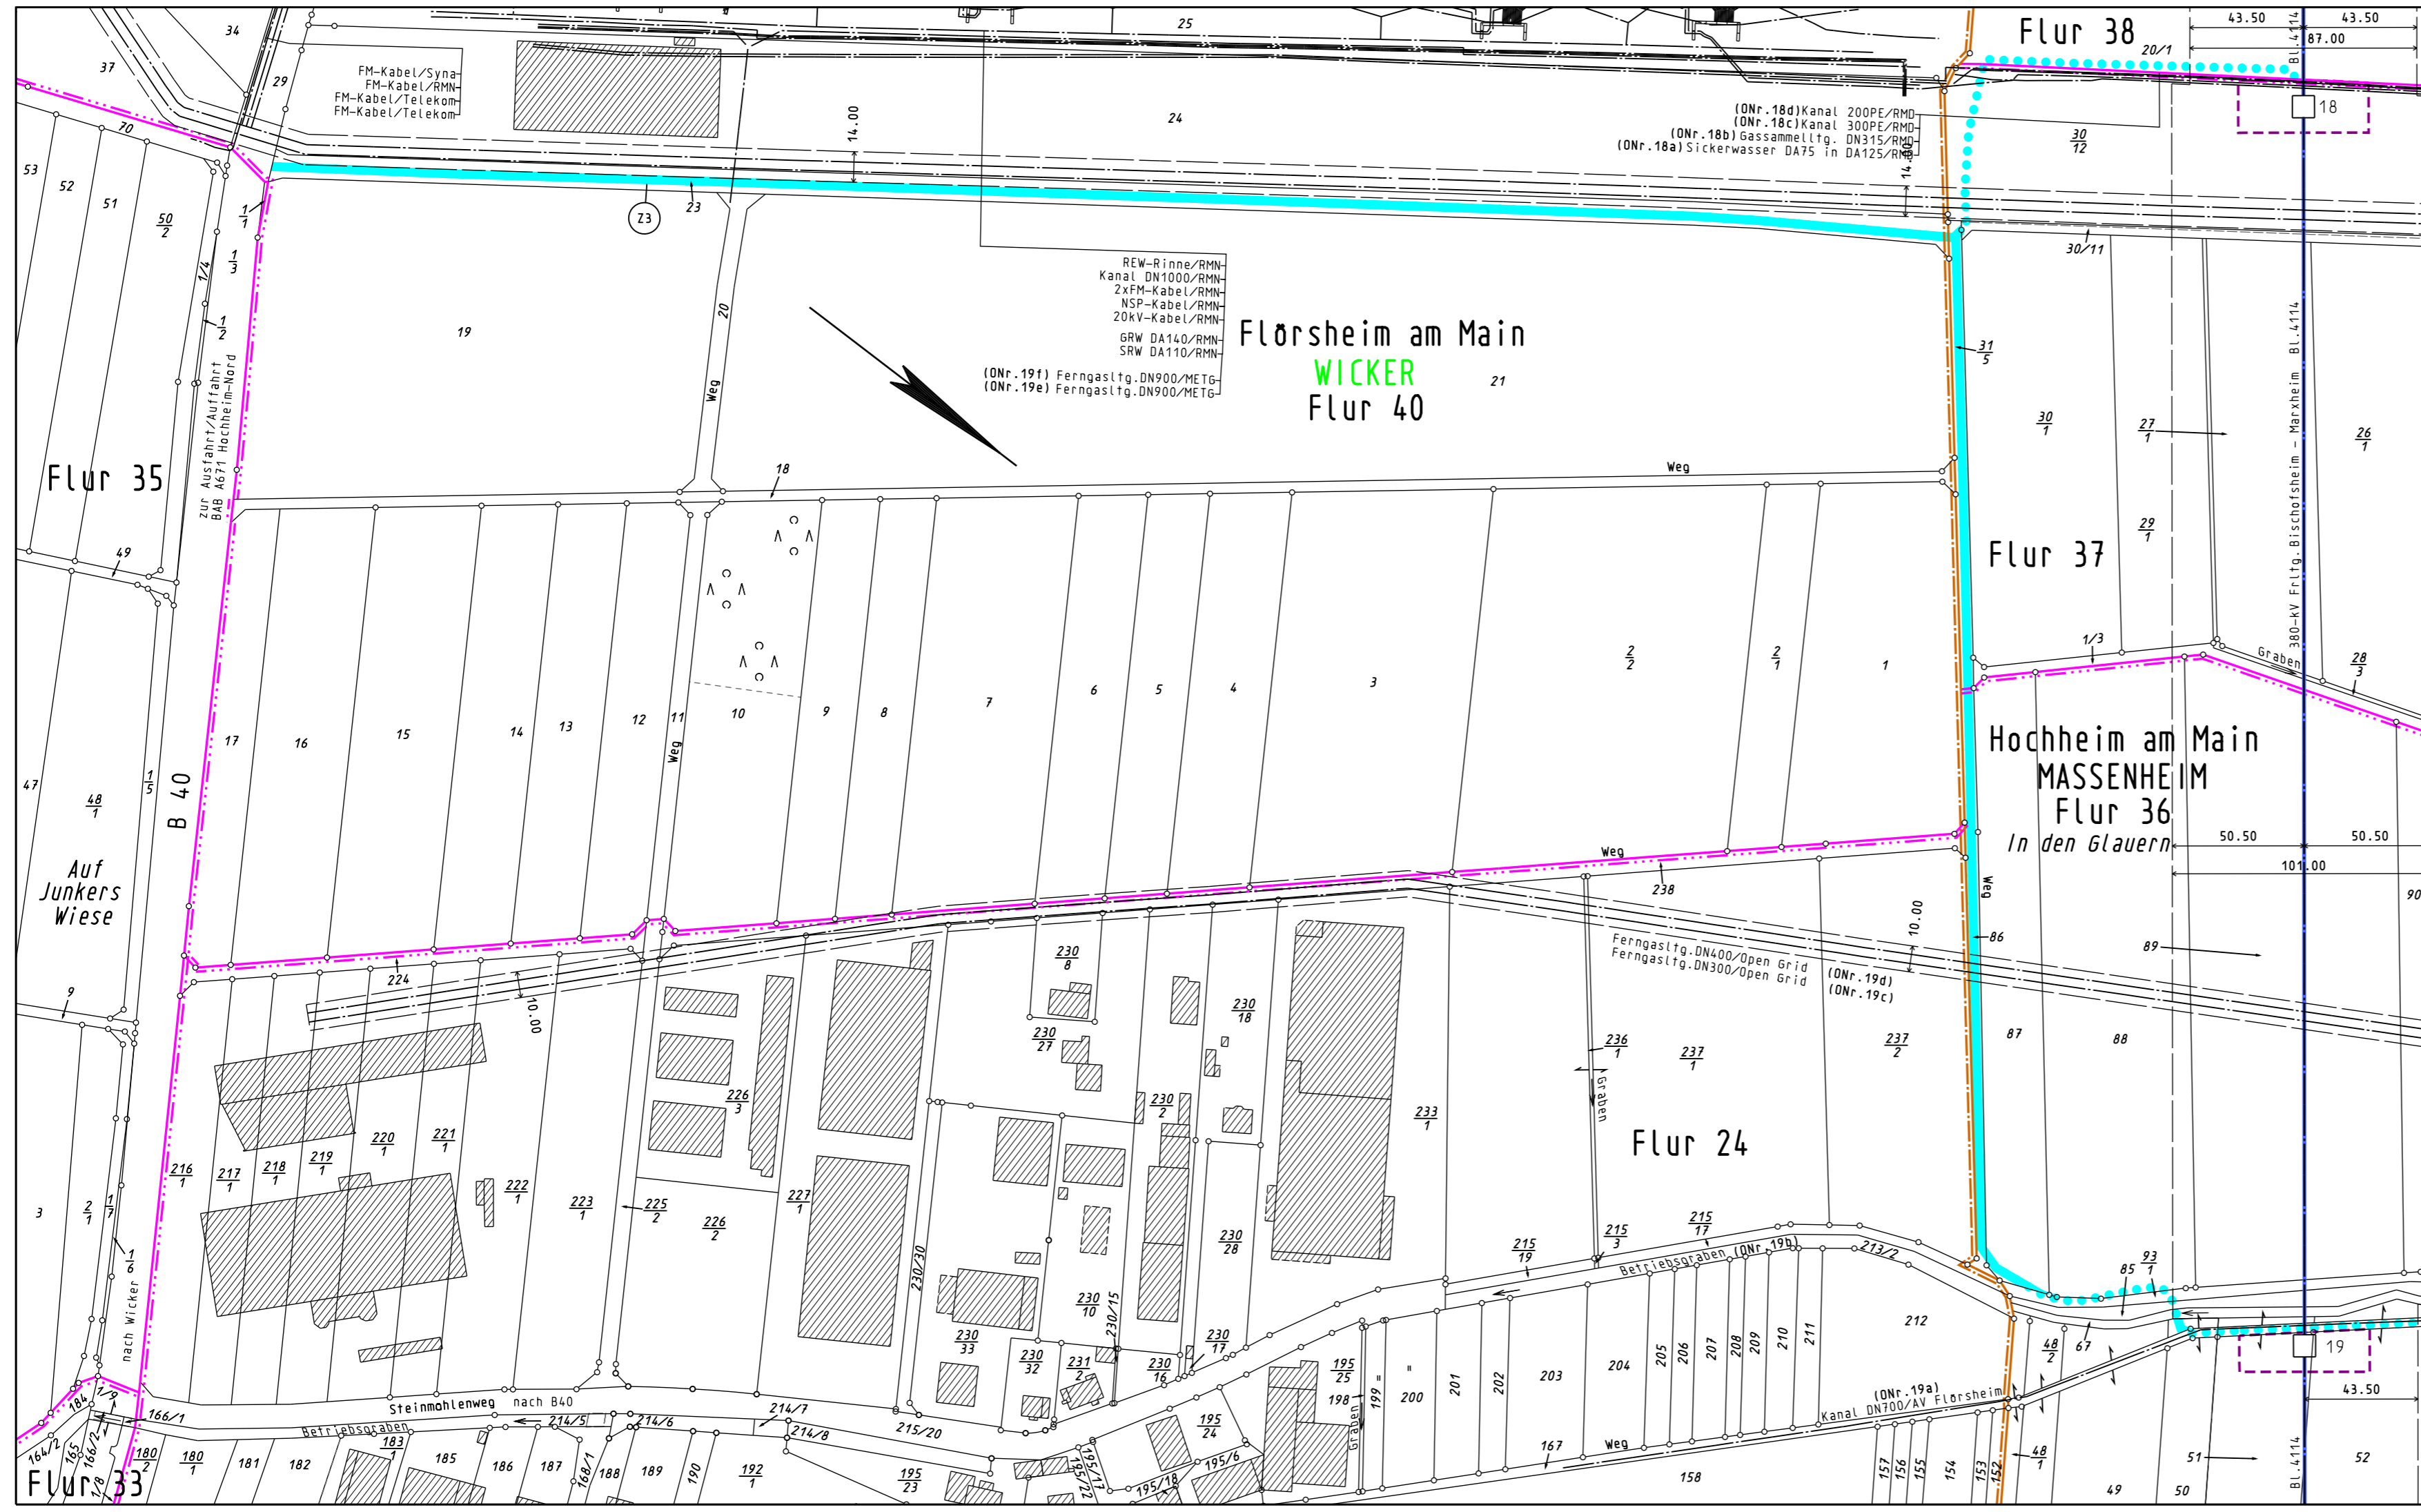

**Legende**

- Staatsgrenze
- Landesgrenze
- Reg.-Bez. Grenze
- Kreisgrenze
- Gemeindegrenze
- Gemarkungsgrenze
- Flurgrenze
- Tragmast (vorhanden) mit Leitungssache
- Abspannmast (vorhanden) mit Leitungssache
- Umstellung von Drehstrom auf Gleichstrom in vorh. Achse
- Lfd. Nr. der von der Planung betroffenen Flurstücke (siehe Registerblatt Sp. 2)
- Lfd. Nr. der von der Zuwegung betroffenen Flurstücke (siehe Registerblatt Sp. 2)
- Lfd. Nr. der von temporären Arbeits-/Gerüstbauflächen betroffenen Flurstücke (siehe Registerblatt Sp. 2)
- Objektnummer lt. Kreuzungsverzeichnis
- Schutzstreifenrand
- Schutzstreifenfläche der geplanten Freileitung für die im Plan dargestellte Gemarkung
- temporäre Arbeits-/Gerüstbauflächen innerhalb des Schutzstreifens (nachrichtliche Darstellung)
- temporäre Arbeits-/Gerüstbauflächen außerhalb des Schutzstreifens auf Flurstücken mit Leitungsrecht
- temporäre Arbeits-/Gerüstbauflächen außerhalb des Schutzstreifens auf Flurstücken ohne Leitungsrecht
- Zuwegung
- Zuwegung auf Basis Leitungsrecht
- Planung nachrichtlich übernommen