

Planfeststellungsvermerk der Planfeststellungsbehörde
Nach § 24 NABEG i.V.m. § 18 NABEG, § 43b EnWG, § 74 VwVfG planfestgestellt durch Beschluss

Planfeststellungsbehörde vom 20.....

Höchstspannungsleitung Osterath – Philippsburg; Gleichstrom

380-kV-Höchstspannungsfreileitung Bischofsheim - Marxheim Bl. 4114


Abschnitt: Pkt. Marxheim - UA Bischofsheim

Lageplan 1:2000

von Mast Nr. 11 bis Mast Nr. 8

Gemarkung : HOCHHEIM	RÜSSELSHEIM
Gemeinde : Hochheim am Main	Rüsselsheim am Main
Kreis : Main-Taunus-Kreis	Groß-Gerau
Reg.-Präs. : Darmstadt	Darmstadt
Land : Hessen	Hessen
Katasteramt : Limburg a. d. Lahn	Heppenheim
Grundbuchamt : Wiesbaden	Rüsselsheim

Ausgabe:	29.03.2024	10:21:26
Erstellt:	28.11.2016	15:07:27
Inhalt:	Planung	

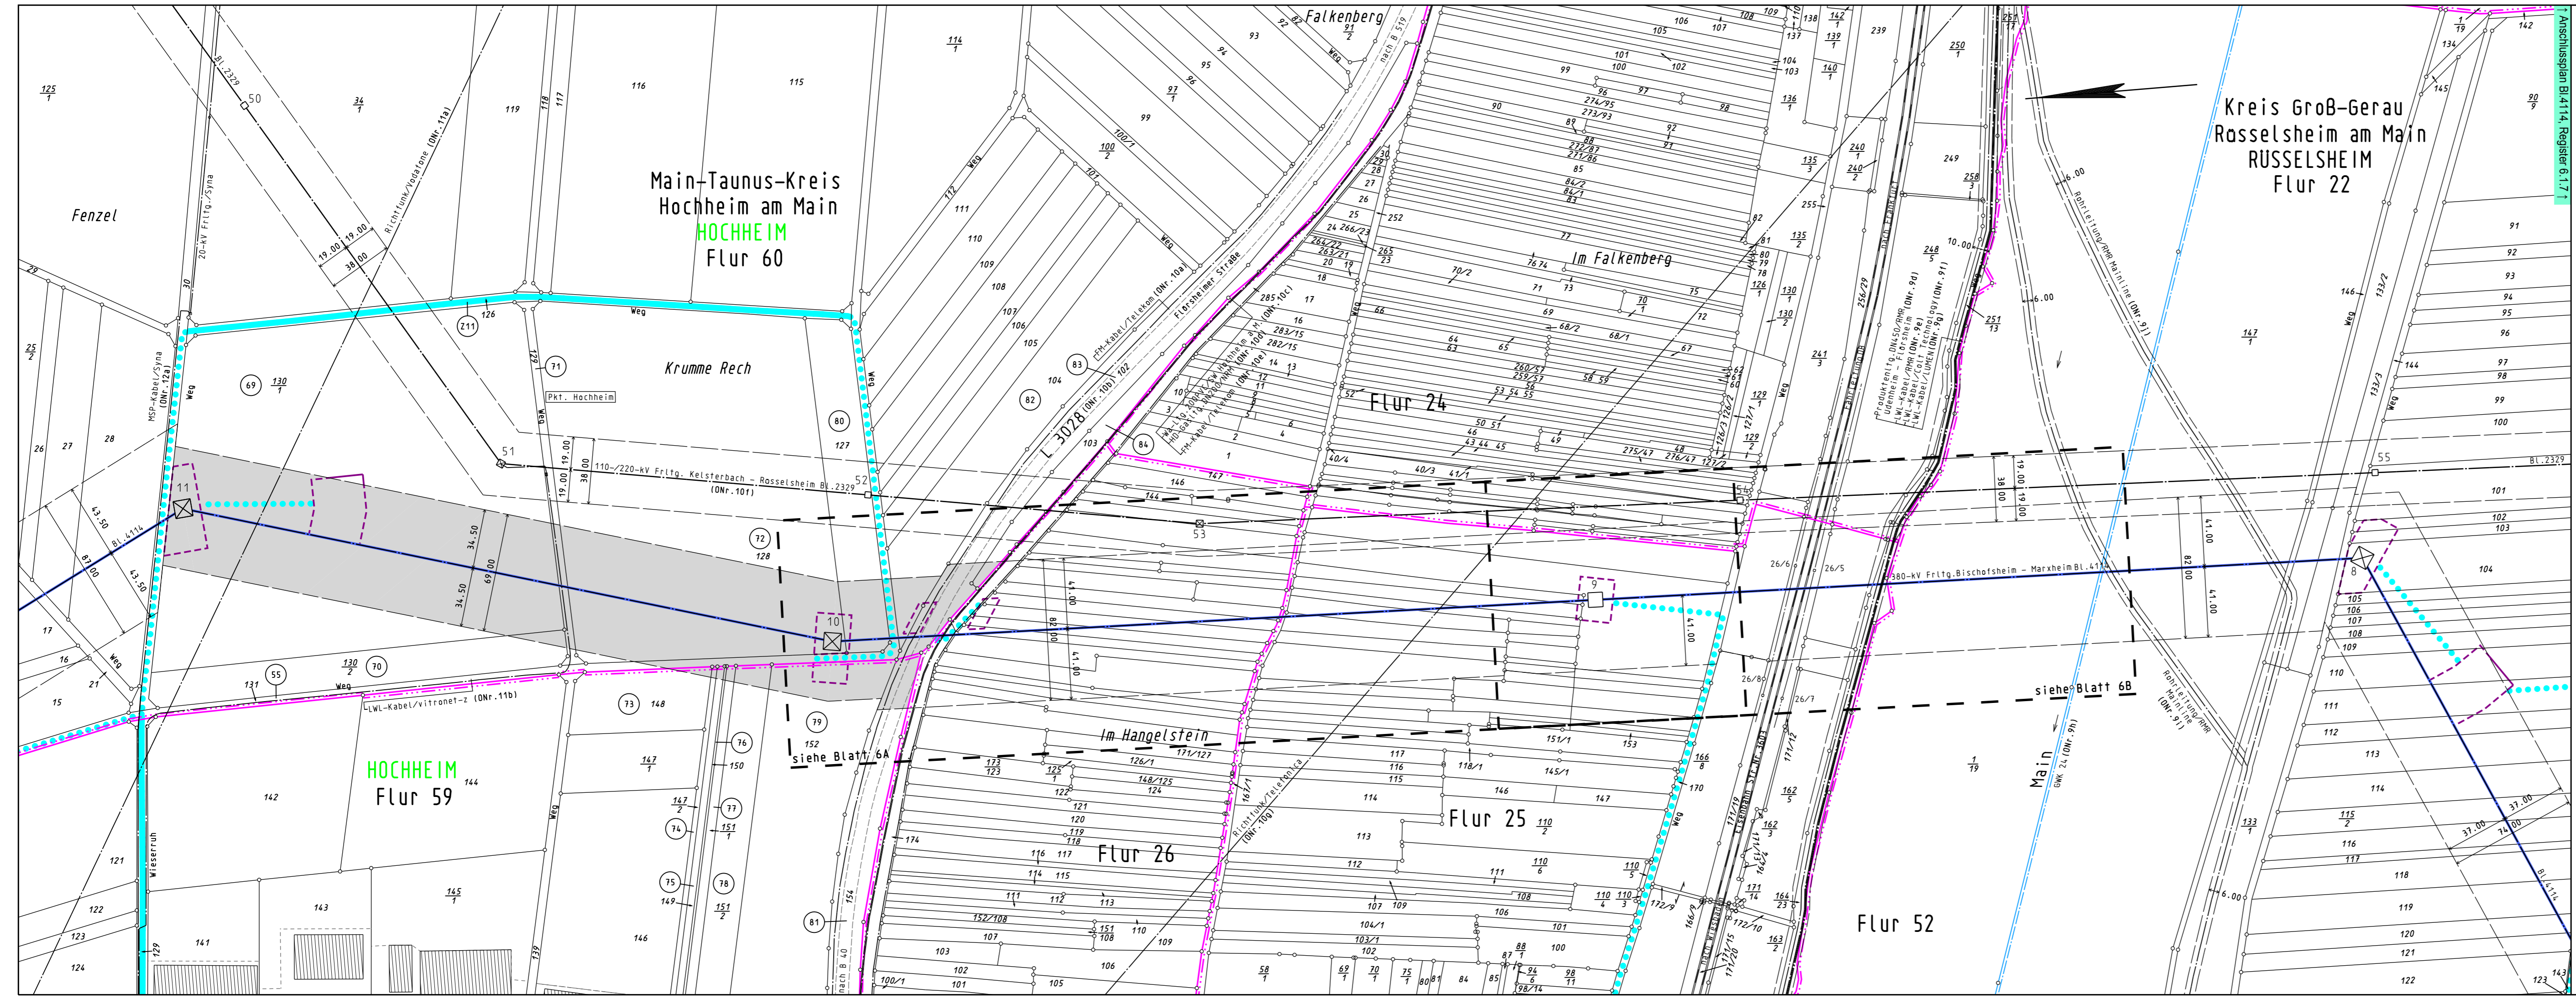

Legende

- Staatsgrenze
- Landesgrenze
- Reg.-Bez. Grenze
- Kreisgrenze
- Gemeindegrenze
- Gemarkungsgrenze
- Flurgrenze
- Tragmast (vorhanden) mit Leitungsachse
- Abspannmast (vorhanden) mit Leitungsachse
- Umstellung von Drehstrom auf Gleichstrom in vorh. Achse
- 1 Lfd. Nr. der von der Planung betroffenen Flurstücke (siehe Registerblatt Sp. 2)
- 21 Lfd. Nr. der von der Zuwegung betroffenen Flurstücke (siehe Registerblatt Sp. 2)
- T1 Lfd. Nr. der von temporären Arbeits-/Gerüstbauflächen betroffenen Flurstücke (siehe Registerblatt Sp. 2)
- (ONr. 1a) Objektnummer lt. Kreuzungsverzeichnis
- Schutzstreifenrand
- Schutzstreifenfläche der geplanten Freileitung für die im Plan dargestellte Gemarkung
- temporäre Arbeits-/Gerüstbauflächen innerhalb des Schutzstreifens (nachrichtliche Darstellung)
- temporäre Arbeits-/Gerüstbauflächen außerhalb des Schutzstreifens auf Flurstücken mit Leitungsrecht
- temporäre Arbeits-/Gerüstbauflächen außerhalb des Schutzstreifens auf Flurstücken ohne Leitungsrecht
- Zuwegung
- Zuwegung auf Basis Leitungsrecht
- Planung nachrichtlich übernommen

Kreis Groß-Gerau
Rüsselsheim am Main
RÜSSELSHEIM
Flur 22

Main-Taunus-Kreis
Hochheim am Main
HOCHHEIM
Flur 60

Krumme Rech

FLUR 24

Flur 25

Flur 26

Flur 52

HOCHHEIM
Flur 59

siehe Blatt 6B

siehe Blatt 6A

Fenzel

Wieserrufen

Im Hangelstein

Im Falkenberg

Kreis Groß-Gerau
Rüsselsheim am Main
RÜSSELSHEIM
Flur 22

Main

Kreis Groß-Gerau
Rüsselsheim am Main
RÜSSELSHEIM
Flur 22

Main