

Planfeststellungsvermerk der Planfeststellungsbehörde  
 Nach § 24 NABEG i.V.m. § 18 NABEG, § 43b EnWG, § 74 VwVfG planfestgestellt durch Beschluss

Planfeststellungsbehörde vom ..... 20.....

**Höchstspannungsleitung Osterath – Philippsburg; Gleichstrom**

**380-kV-Höchstspannungsfreileitung  
 Bischofsheim - Marxheim  
 Bl. 4114**


Abschnitt: Pkt. Marxheim - UA Bischofsheim

**Lageplan  
 1:2000**

von Mast Nr. 6 bis Mast Nr. 4

Gemarkung : RÜSSELSHEIM BISCHOFSHHEIM  
 Gemeinde : Rüsselsheim am Main Bischofsheim  
 Kreis : Groß-Gerau Groß-Gerau  
 Reg.-Präs. : Darmstadt Darmstadt  
 Land : Hessen Hessen  
 Katasteramt : Heppenheim Heppenheim  
 Grundbuchamt : Rüsselsheim Groß-Gerau

Ausgabe:	29.03.2024	10:22:43
Erstellt:	28.11.2016	15:07:27
Inhalt:	Planung	

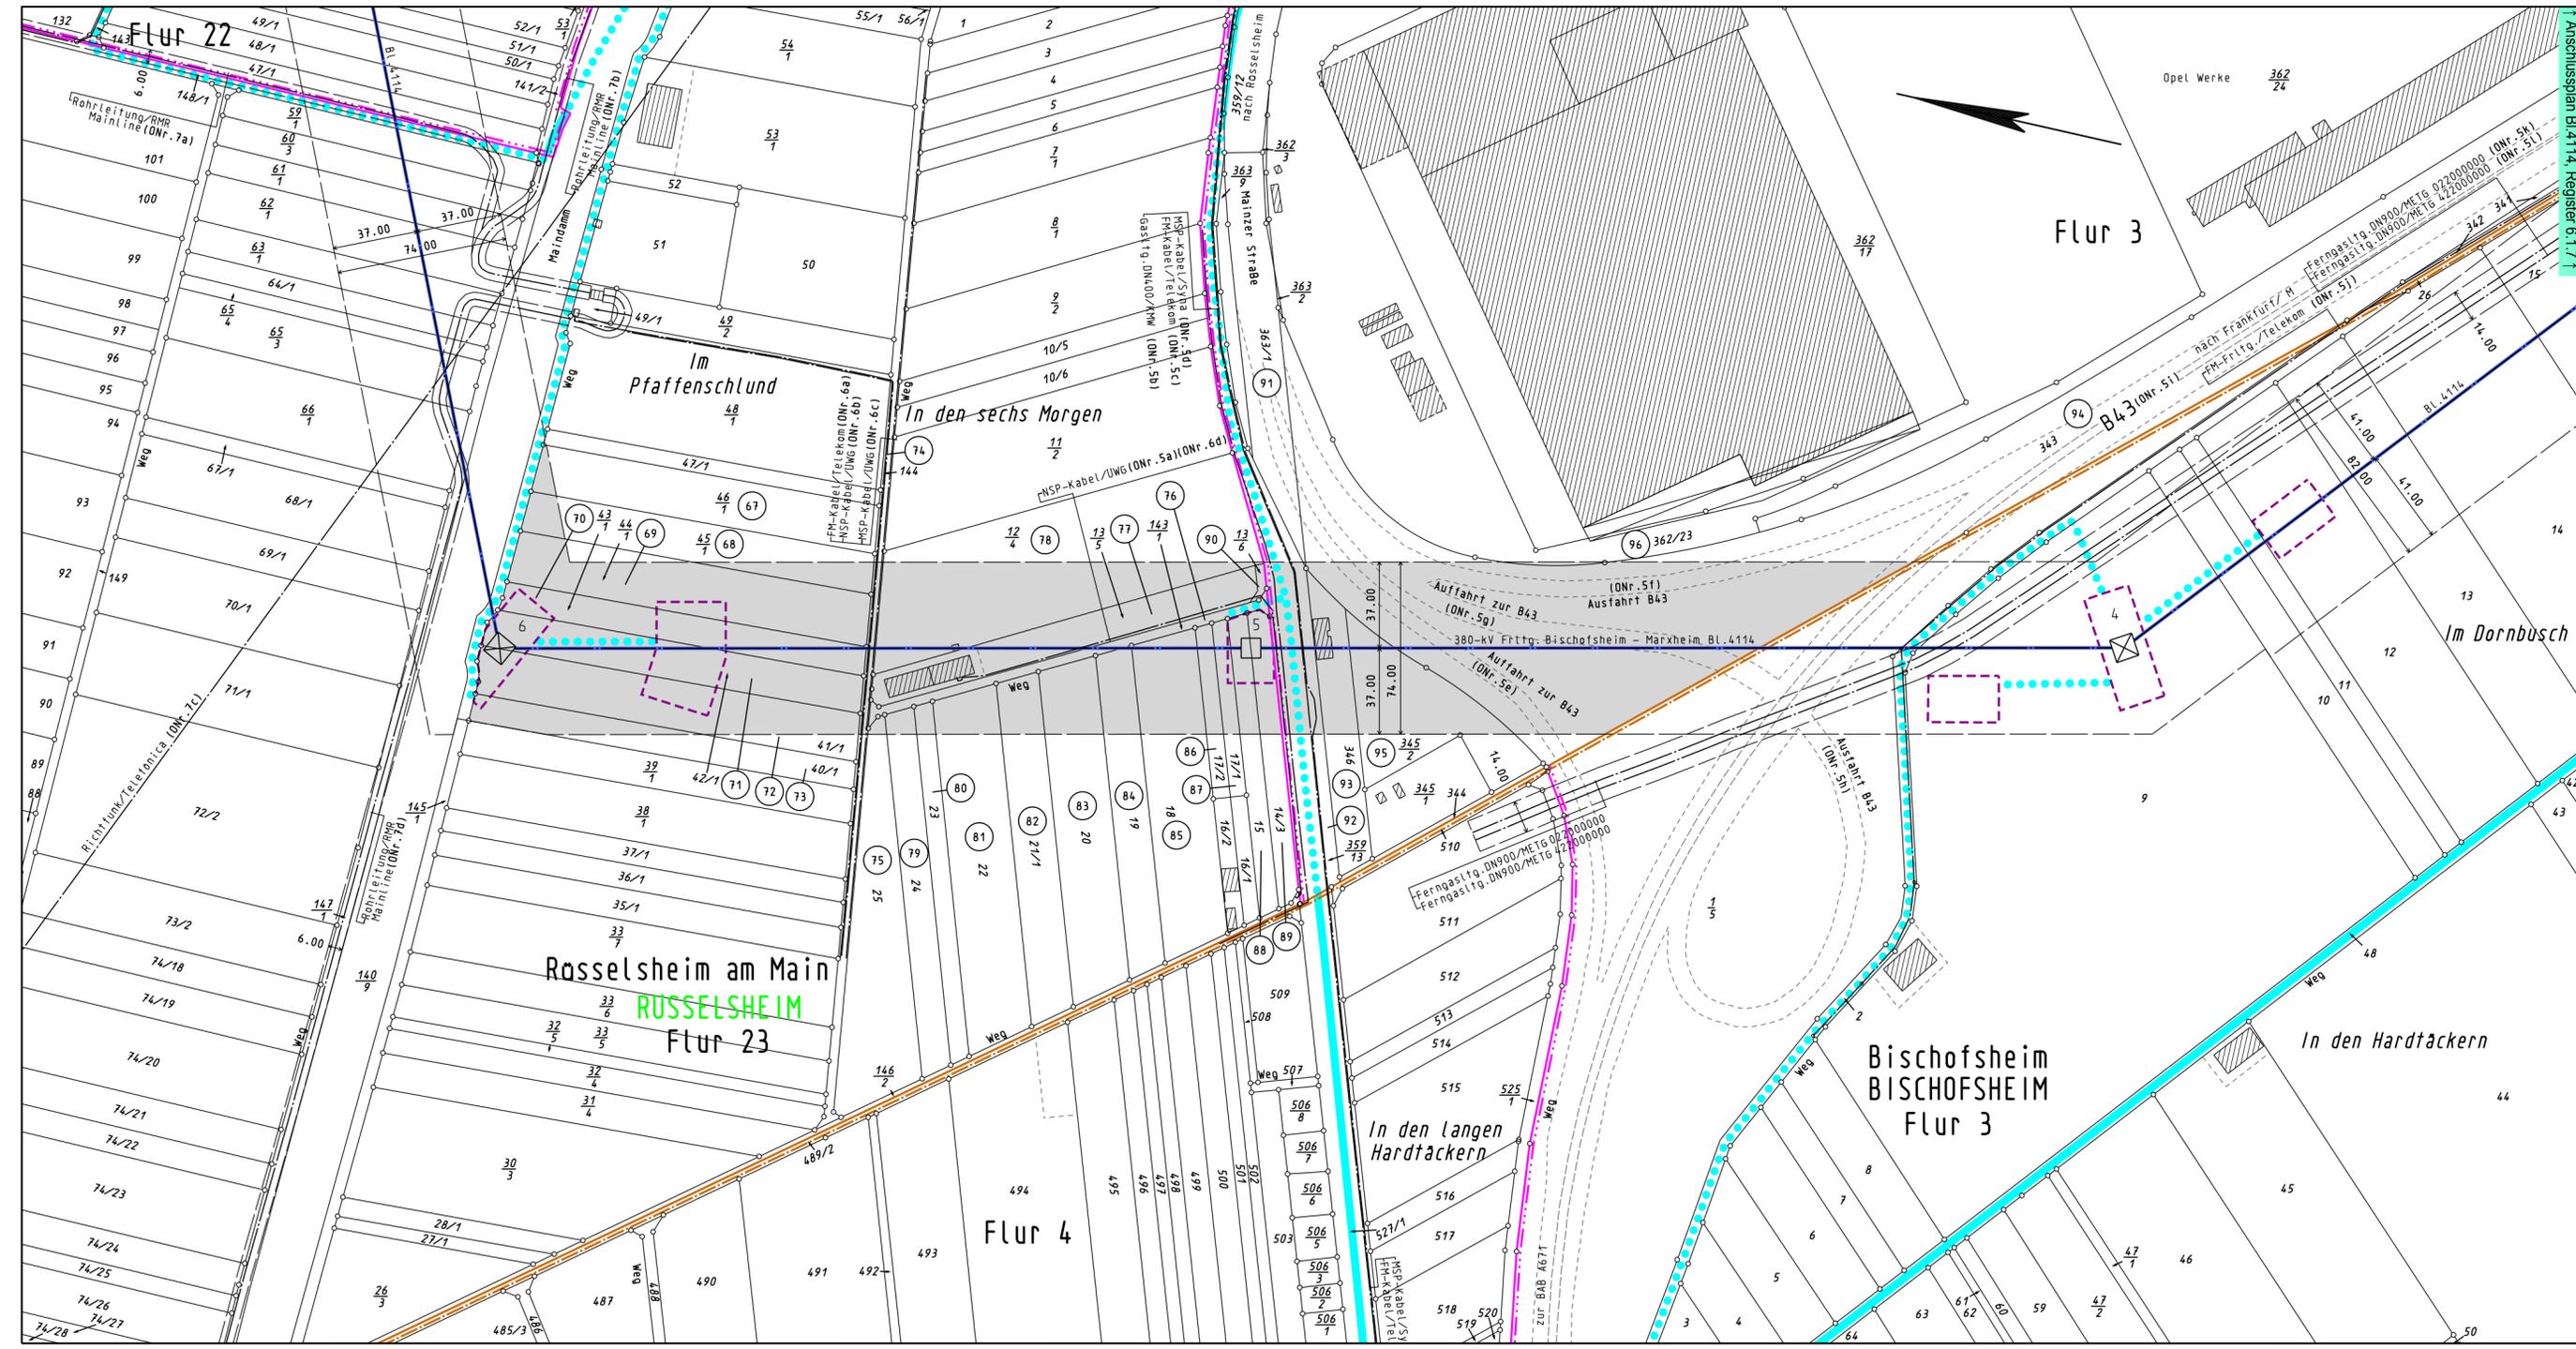

**Legende**

- Staatsgrenze
- Landesgrenze
- Reg.-Bez. Grenze
- Kreisgrenze
- Gemeindegrenze
- Gemarkungsgrenze
- Flurgrenze
- Tragmast (vorhanden) mit Leitungsachse
- Abspannmast (vorhanden) mit Leitungsachse
- Umstellung von Drehstrom auf Gleichstrom in vorh. Achse
- Lfd. Nr. der von der Planung betroffenen Flurstücke (siehe Registerblatt Sp. 2)
- Lfd. Nr. der von der Zuwegung betroffenen Flurstücke (siehe Registerblatt Sp. 2)
- Lfd. Nr. der von temporären Arbeits-/Gerüstbauflächen betroffenen Flurstücke (siehe Registerblatt Sp. 2)
- Objekt Nummer lt. Kreuzungsverzeichnis
- Schutzstreifenrand
- Schutzstreifenfläche der geplanten Freileitung für die im Plan dargestellte Gemarkung
- temporäre Arbeits-/Gerüstbauflächen innerhalb des Schutzstreifens (nachrichtliche Darstellung)
- temporäre Arbeits-/Gerüstbauflächen außerhalb des Schutzstreifens auf Flurstücken mit Leitungsrecht
- temporäre Arbeits-/Gerüstbauflächen außerhalb des Schutzstreifens auf Flurstücken ohne Leitungsrecht
- Zuwegung
- Zuwegung auf Basis Leitungsrecht
- Planung nachrichtlich übernommen