

Planfeststellungsvermerk der Planfeststellungsbehörde  
 Nach § 24 NABEG i.V.m. § 18 NABEG, § 43b EnWG, § 74 VwVfG planfestgestellt durch Beschluss

Planfeststellungsbehörde vom ..... 20 .....



### Höchstspannungsleitung Osterath – Philippsburg; Gleichstrom

## 380-kV-Höchstspannungsfreileitung Bischofsheim - Marxheim BI. 4114


Abschnitt: Pkt. Marxheim - UA Bischofsheim  
 - Ergänzung der Zuwegung zu den Masten -

### Lageplan 1:2000

von Mast Nr. 2 bis Mast Nr. 1/P003

Gemarkung : **BISCHOFSHHEIM** RÜSSELSHEIM  
 Gemeinde : Bischofsheim Rüsselsheim am Main  
 Kreis : Groß-Gerau Groß-Gerau  
 Reg.-Präs. : Darmstadt Darmstadt  
 Land : Hessen Hessen  
 Katasteramt : Heppenheim Heppenheim  
 Grundbuchamt : Groß-Gerau Rüsselsheim

Ausgabe:	29.03.2024	10:24:16
Erstellt:	23.01.2023	10:46:09
Inhalt:	Planung	

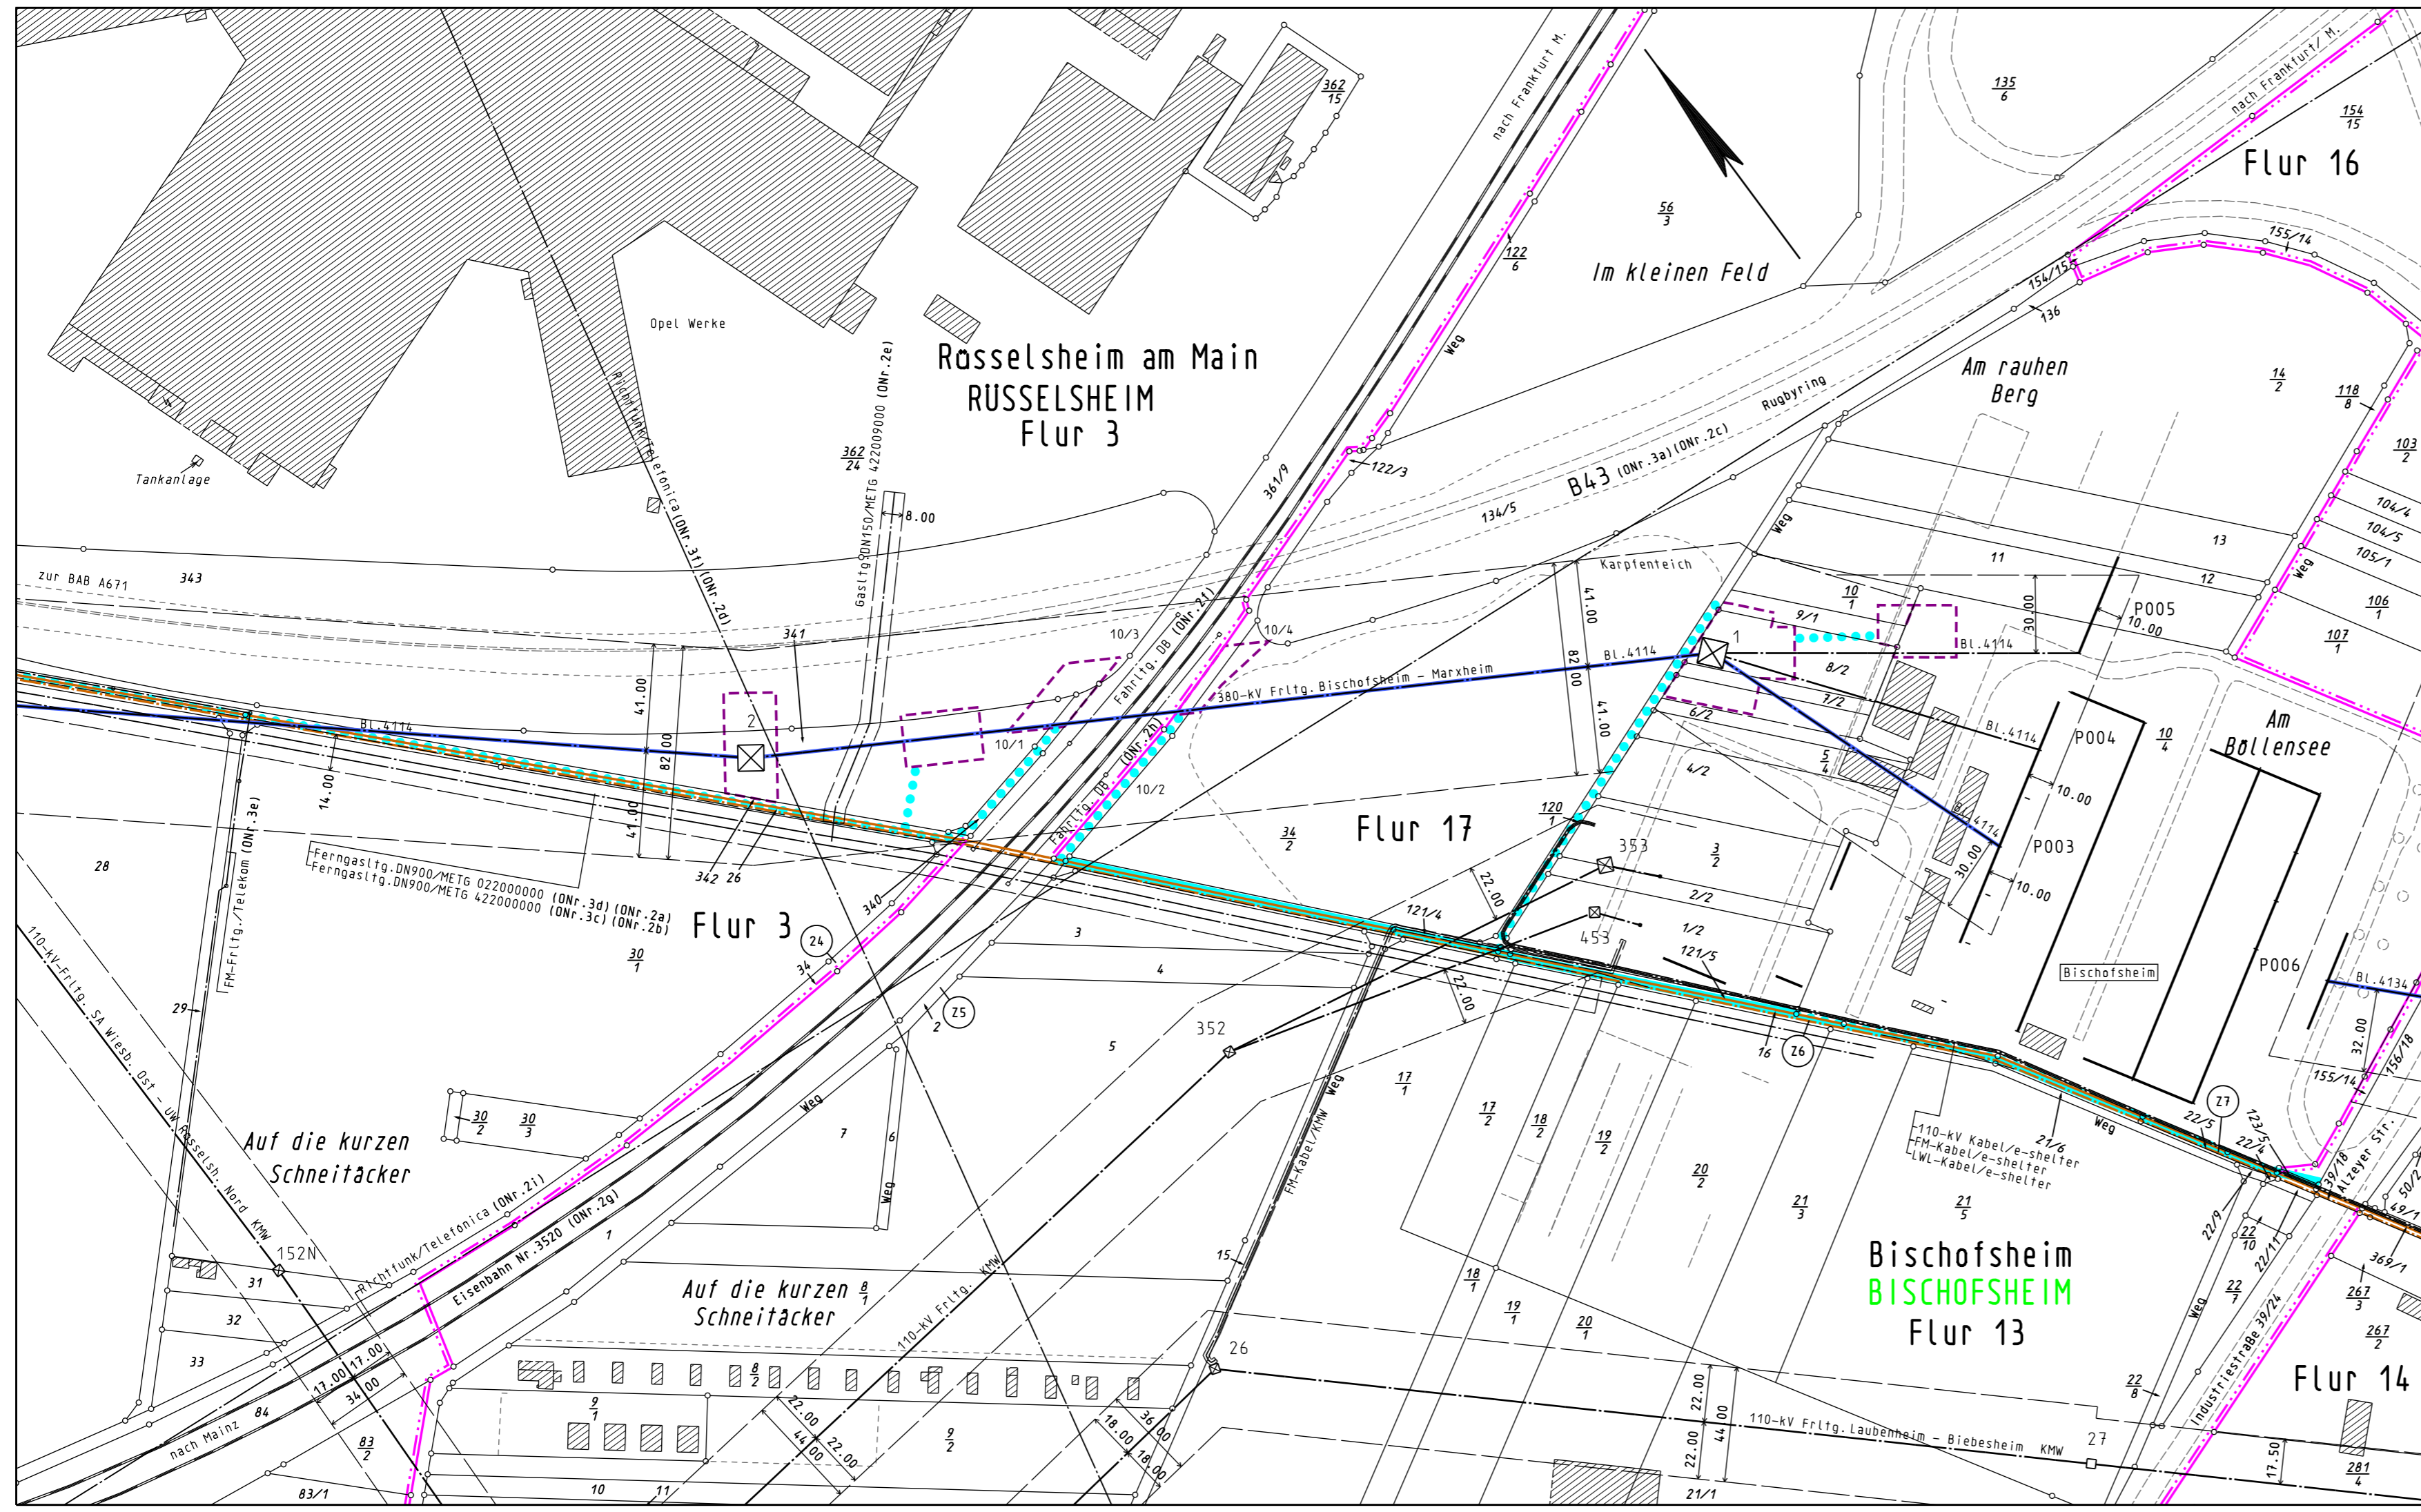

#### Legende

- Staatsgrenze
- Landesgrenze
- Reg.-Bez. Grenze
- Kreisgrenze
- Gemeindegrenze
- Gemarkungsgrenze
- Flurgrenze
- Tragmast (vorhanden) mit Leitungssache
- Abspannmast (vorhanden) mit Leitungssache
- Umstellung von Drehstrom auf Gleichstrom in vorh. Achse
- Lfd. Nr. der von der Planung betroffenen Flurstücke (siehe Registerblatt Sp. 2)
- Lfd. Nr. der von der Zuwegung betroffenen Flurstücke (siehe Registerblatt Sp. 2)
- Lfd. Nr. der von temporären Arbeits-/Gerüstbauflächen betroffenen Flurstücke (siehe Registerblatt Sp. 2)
- Objektnummer lt. Kreuzungsverzeichnis
- Schutzstreifenrand
- Schutzstreifenfläche der geplanten Freileitung für die im Plan dargestellte Gemarkung
- temporäre Arbeits-/Gerüstbauflächen innerhalb des Schutzstreifens (nachrichtliche Darstellung)
- temporäre Arbeits-/Gerüstbauflächen außerhalb des Schutzstreifens auf Flurstücken mit Leitungsrecht
- temporäre Arbeits-/Gerüstbauflächen außerhalb des Schutzstreifens auf Flurstücken ohne Leitungsrecht
- Zuwegung
- Zuwegung auf Basis Leitungsrecht
- Planung nachrichtlich übernommen