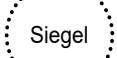


Planfeststellungsvermerk der Planfeststellungsbehörde
 Nach § 24 NABEG i.V.m. § 18 NABEG, § 43b EnWG, § 74 VwVfG planfestgestellt durch Beschluss

Planfeststellungsbehörde  vom 20.....

Höchstspannungsleitung Osterath – Philippsburg; Gleichstrom

380-kV-Höchstspannungsfreileitung Bischofsheim - Pkt. Griesheim BI. 4134


Abschnitt: Bischofsheim - Pkt. Griesheim West

Lageplan 1:1000

von Portal P001/P003/P004/P006 bis Mast Nr. 1001

| | |
|--------------------------------|---------------|
| Gemarkung : RÜSSELSHEIM | BISCHOFSHHEIM |
| Gemeinde : Rüsselsheim am Main | Bischofsheim |
| Kreis : Groß-Gerau | Groß-Gerau |
| Reg.-Präs. : Darmstadt | Darmstadt |
| Land : Hessen | Hessen |
| Katasteramt : Heppenheim | Heppenheim |
| Grundbuchamt : Rüsselsheim | Groß-Gerau |

| | | |
|-----------|------------|----------|
| Ausgabe: | 29.03.2024 | 10:00:46 |
| Erstellt: | 07.12.2018 | 10:01:34 |
| Inhalt: | Planung | |

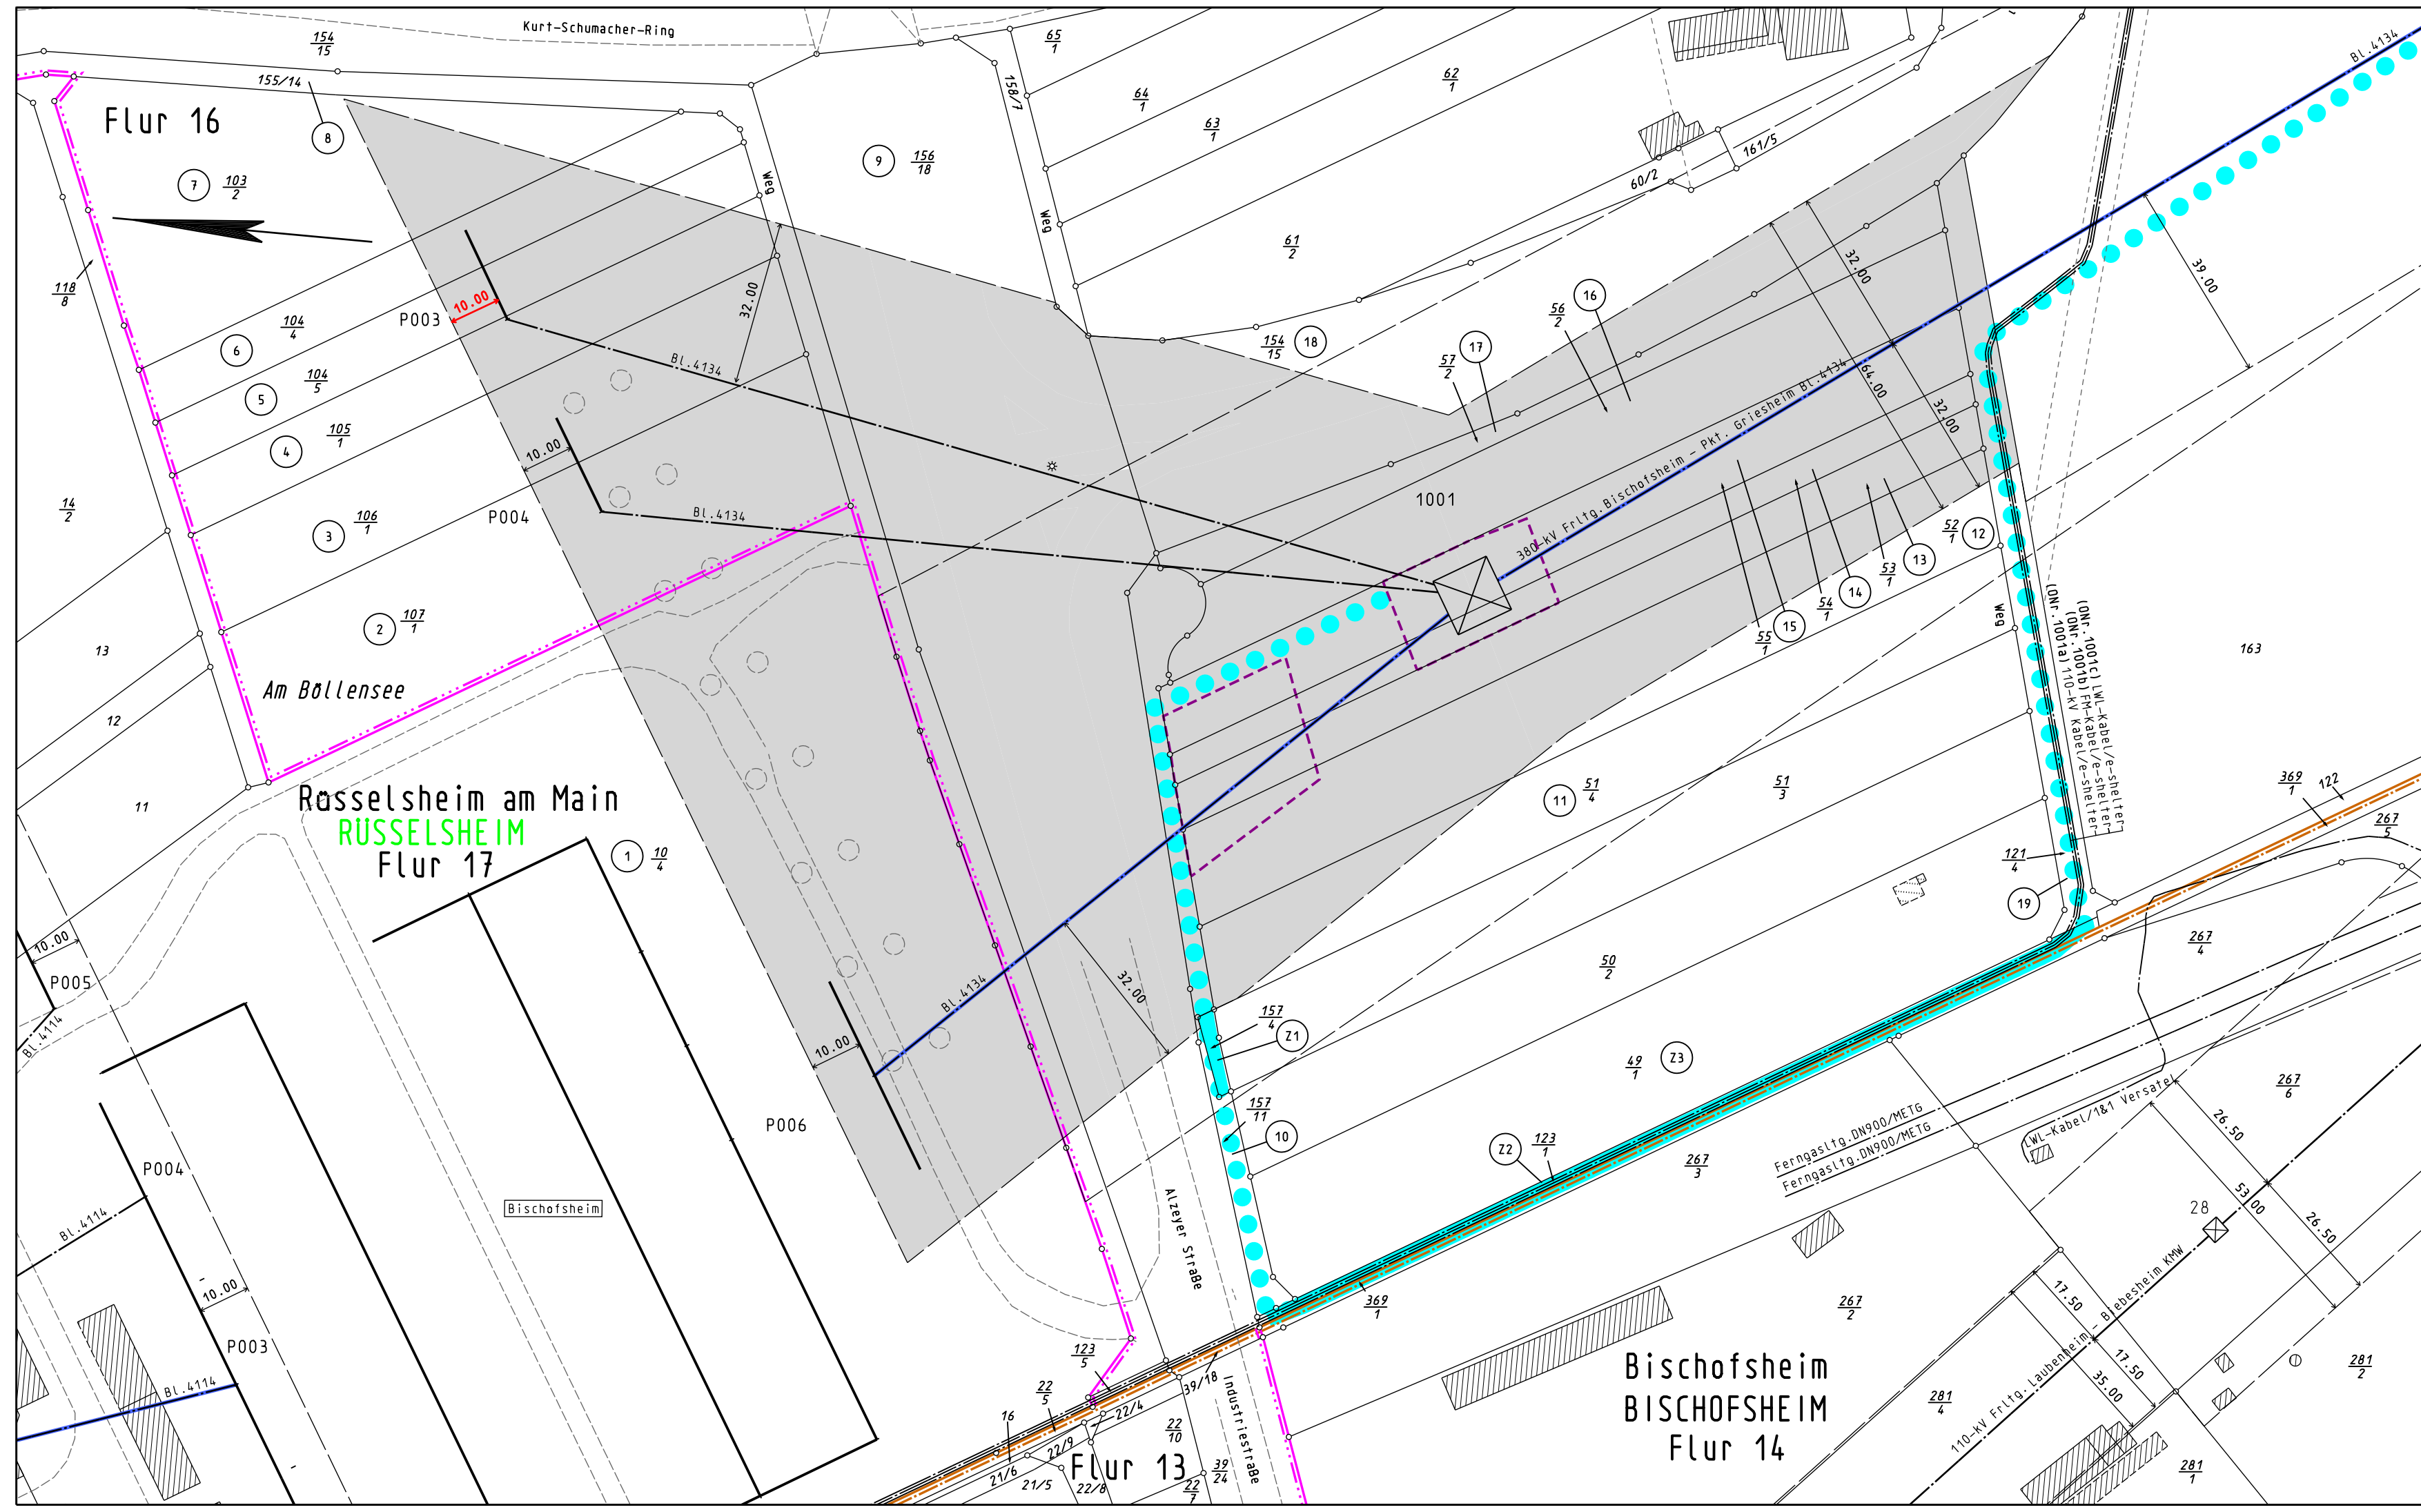

Legende

- Staatsgrenze
- Landesgrenze
- Reg.-Bez. Grenze
- Kreisgrenze
- Gemeindegrenze
- Gemarkungsgrenze
- Flurgrenze
- Tragmast (vorhanden) mit Leitungssache
- Abspannmast (vorhanden) mit Leitungssache
- Umstellung von Drehstrom auf Gleichstrom in vorh. Achse
- Lfd. Nr. der von der Planung betroffenen Flurstücke (siehe Registerblatt Sp. 2)
- Lfd. Nr. der von der Zuwegung betroffenen Flurstücke (siehe Registerblatt Sp. 2)
- Lfd. Nr. der von temporären Arbeits-/Gerüstbauflächen betroffenen Flurstücke (siehe Registerblatt Sp. 2)
- Objektnummer lt. Kreuzungsverzeichnis
- Schutzstreifenrand
- Schutzstreifenfläche der geplanten Freileitung für die im Plan dargestellte Gemarkung
- temporäre Arbeits-/Gerüstbauflächen innerhalb des Schutzstreifens (nachrichtliche Darstellung)
- temporäre Arbeits-/Gerüstbauflächen außerhalb des Schutzstreifens auf Flurstücken mit Leitungsrecht
- temporäre Arbeits-/Gerüstbauflächen außerhalb des Schutzstreifens auf Flurstücken ohne Leitungsrecht
- Zuwegung
- Zuwegung auf Basis Leitungsrecht
- Planung nachrichtlich übernommen