

Planfeststellungsvermerk der Planfeststellungsbehörde
 Nach § 24 NABEG i.V.m. § 18 NABEG, § 43b EnWG, § 74 VwVfG planfestgestellt durch Beschluss

Planfeststellungsbehörde vom 20.....



Höchstspannungsleitung Osterath – Philippsburg; Gleichstrom

380-kV-Höchstspannungsfreileitung Bischofsheim - Pkt. Griesheim BI. 4134


Abschnitt: Bischofsheim - Pkt. Griesheim West
 - Ergänzung der Zuwegung zu den Masten -

Lageplan 1:2000

von Mast Nr. 21 bis Mast Nr. 22

Gemarkung : TREBUR GROß-GERAU
 Gemeinde : Trebur Groß-Gerau
 Kreis : Groß-Gerau Groß-Gerau
 Reg.-Präs. : Darmstadt Darmstadt
 Land : Hessen Hessen
 Katasteramt : Heppenheim Heppenheim
 Grundbuchamt : Groß-Gerau Groß-Gerau

Ausgabe: 29.03.2024 10:03:41
 Erstellt: 07.02.2017 15:30:02
 Inhalt: Planung

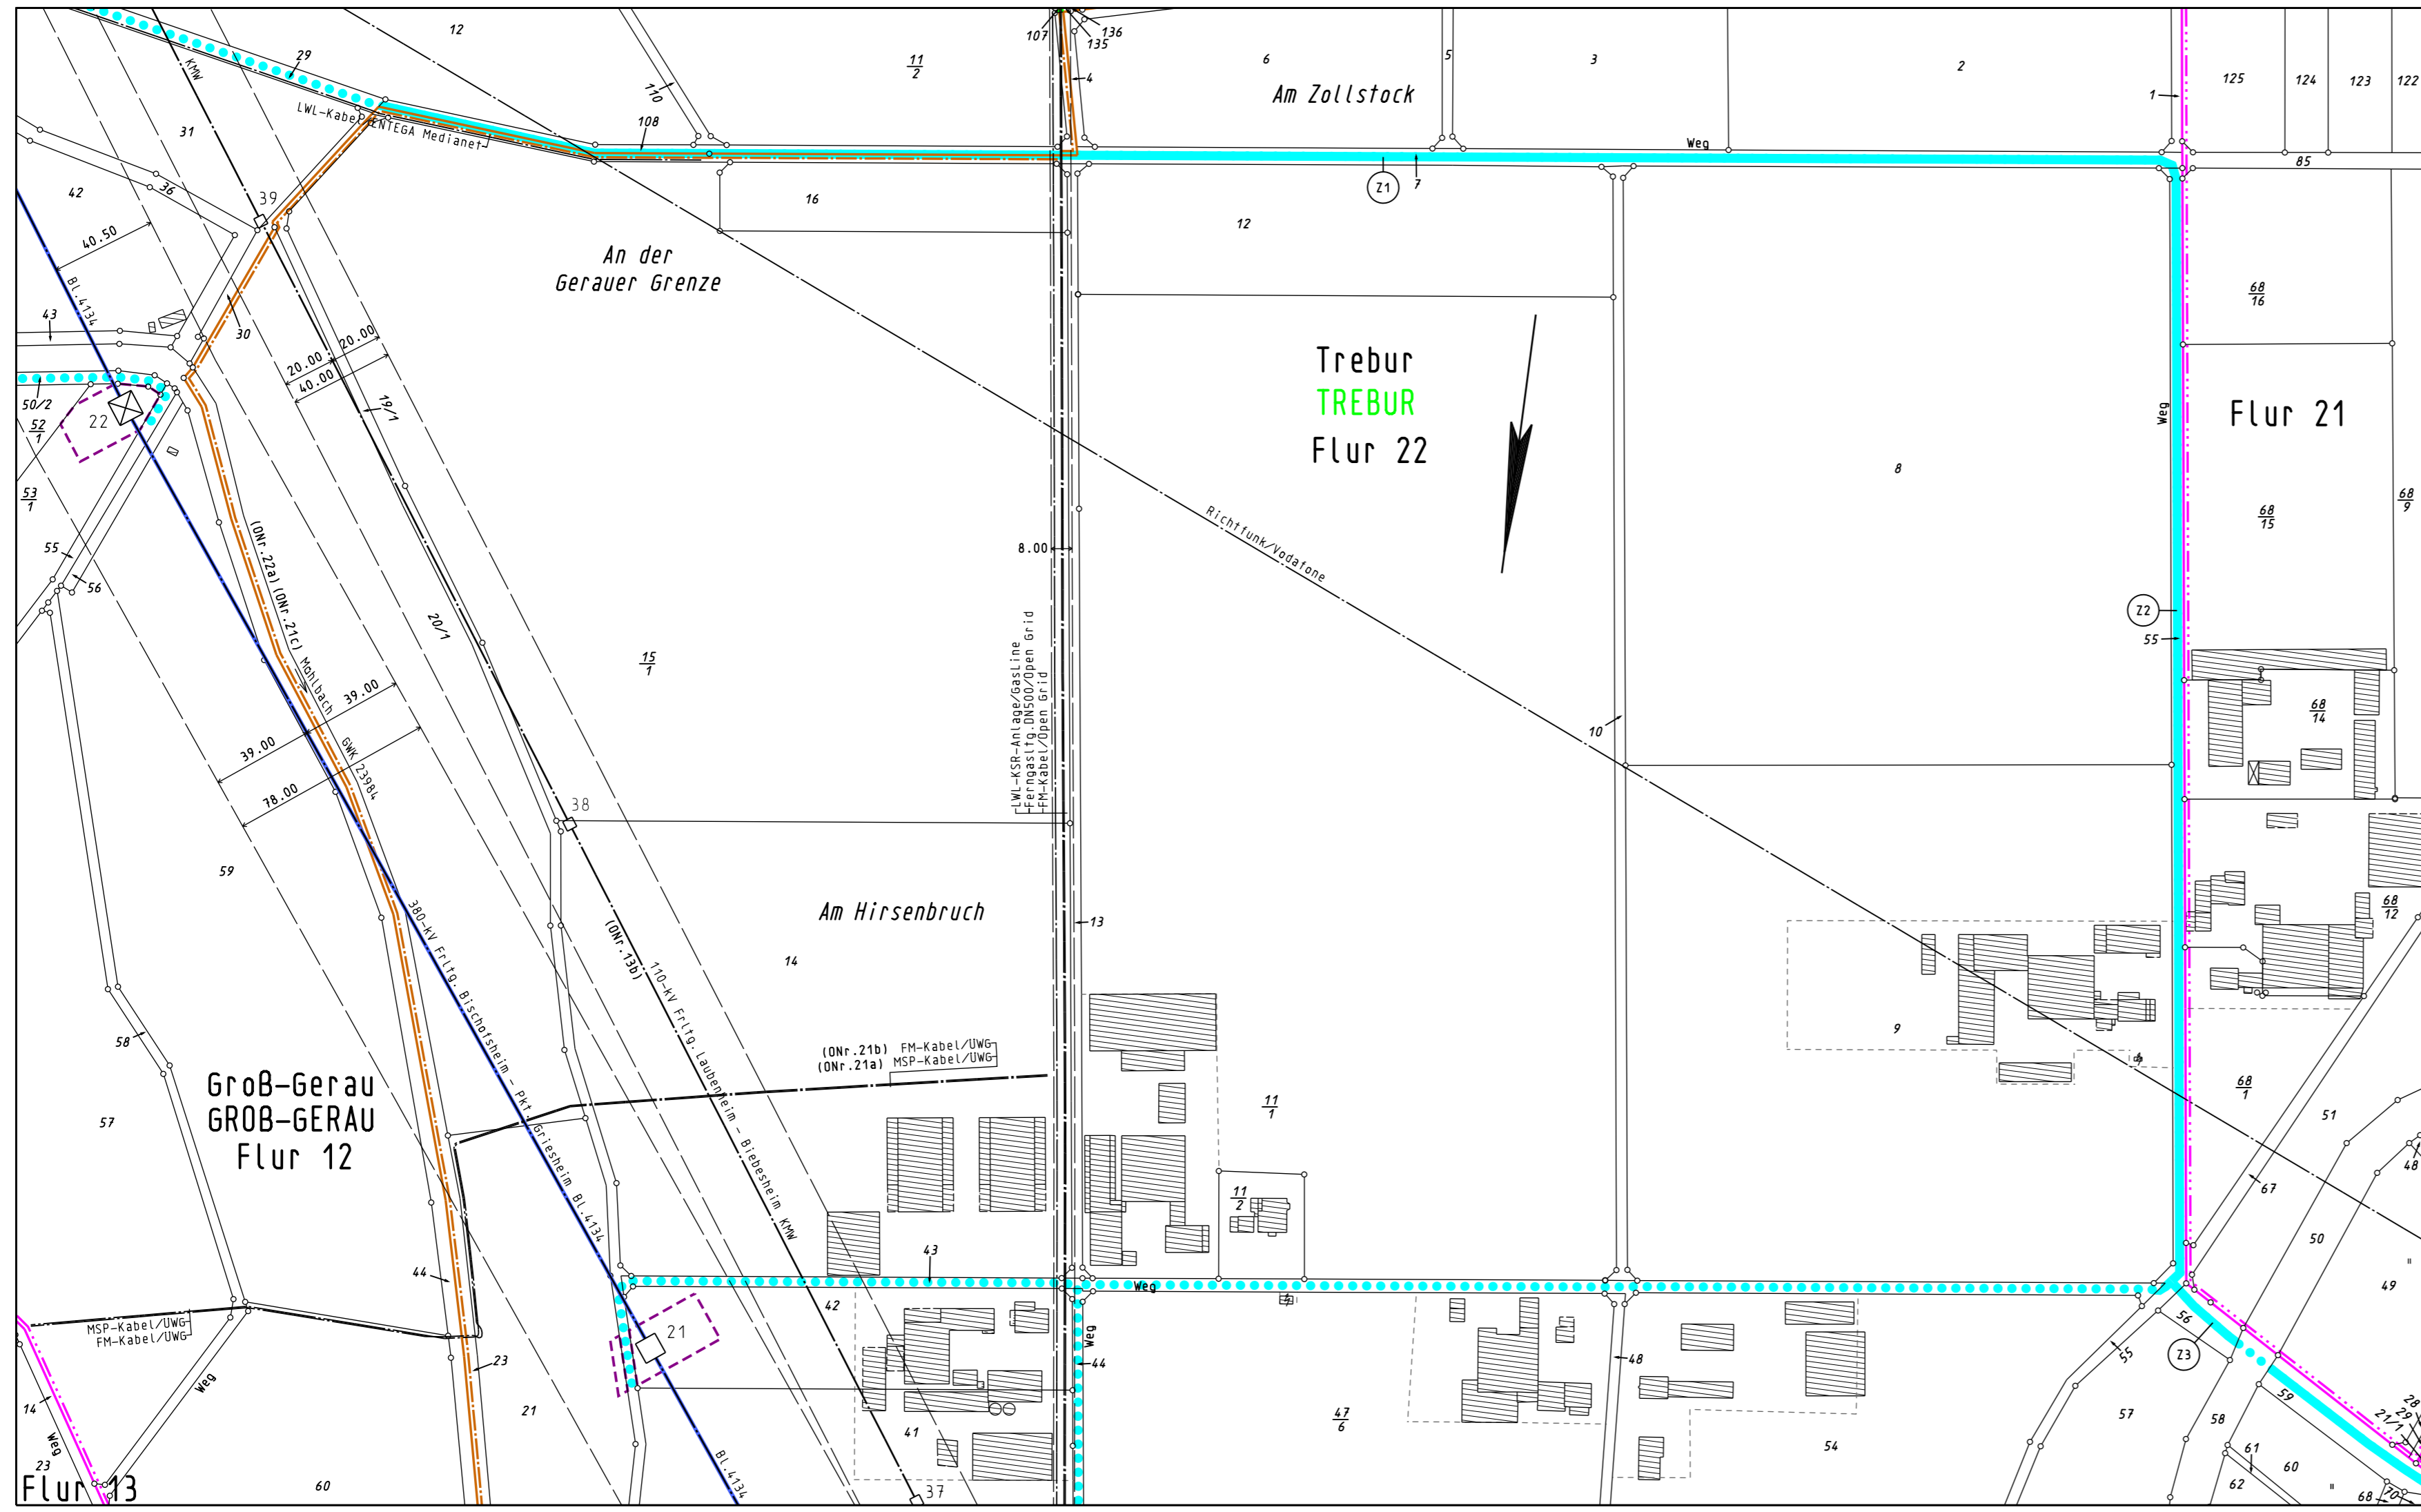

Legende

- Staatsgrenze
- Landesgrenze
- Reg.-Bez. Grenze
- Kreisgrenze
- Gemeindegrenze
- Gemarkungsgrenze
- Flurgrenze
- Tragmast (vorhanden) mit Leitungssache
- Abspannmast (vorhanden) mit Leitungssache
- Umstellung von Drehstrom auf Gleichstrom in vorh. Achse
- Lfd. Nr. der von der Planung betroffenen Flurstücke (siehe Registerblatt Sp. 2)
- Lfd. Nr. der von der Zuwegung betroffenen Flurstücke (siehe Registerblatt Sp. 2)
- Lfd. Nr. der von temporären Arbeits-/Gerüstbauflächen betroffenen Flurstücke (siehe Registerblatt Sp. 2)
- Objektnummer lt. Kreuzungsverzeichnis
- Schutzstreifenrand
- Schutzstreifenfläche der geplanten Freileitung für die im Plan dargestellte Gemarkung
- temporäre Arbeits-/Gerüstbauflächen innerhalb des Schutzstreifens (nachrichtliche Darstellung)
- temporäre Arbeits-/Gerüstbauflächen außerhalb des Schutzstreifens auf Flurstücken mit Leitungsrecht
- temporäre Arbeits-/Gerüstbauflächen außerhalb des Schutzstreifens auf Flurstücken ohne Leitungsrecht
- Zuwegung
- Zuwegung auf Basis Leitungsrecht
- Planung nachrichtlich übernommen