

Planfeststellungsvermerk der Planfeststellungsbehörde  
Nach § 24 NABEG i.V.m. § 18 NABEG, § 43b EnWG, § 74 VwVfG planfestgestellt durch Beschluss

Planfeststellungsbehörde vom ..... 20.....



### Höchstspannungsleitung Osterath – Philippsburg; Gleichstrom

## 220-/380-kV-Höchstspannungsfreileitung Ried - Urberach Bl. 4591

Abschnitt: Pkt. Griesheim Süd - Pkt. Pfungstadt


### Lageplan

1:2000

von Mast Nr. 97 bis Mast Nr. 93

Gemarkung :	GRIESHEIM	ESCHOLLBRÜCKEN	PFUNGSTADT
Gemeinde :	Griesheim	Pfungstadt	Pfungstadt
Kreis :	Darmstadt-Dieburg	Darmstadt-Dieburg	Darmstadt-Dieburg
Reg.-Präs. :	Darmstadt	Darmstadt	Darmstadt
Land :	Hessen	Hessen	Hessen
Katasteramt :	Heppenheim	Heppenheim	Heppenheim
Grundbuchamt :	Darmstadt	Darmstadt	Darmstadt

Ausgabe:	29.03.2024	09:22:34
Erstellt:	18.05.2021	14:44:03
Inhalt:	Planung	

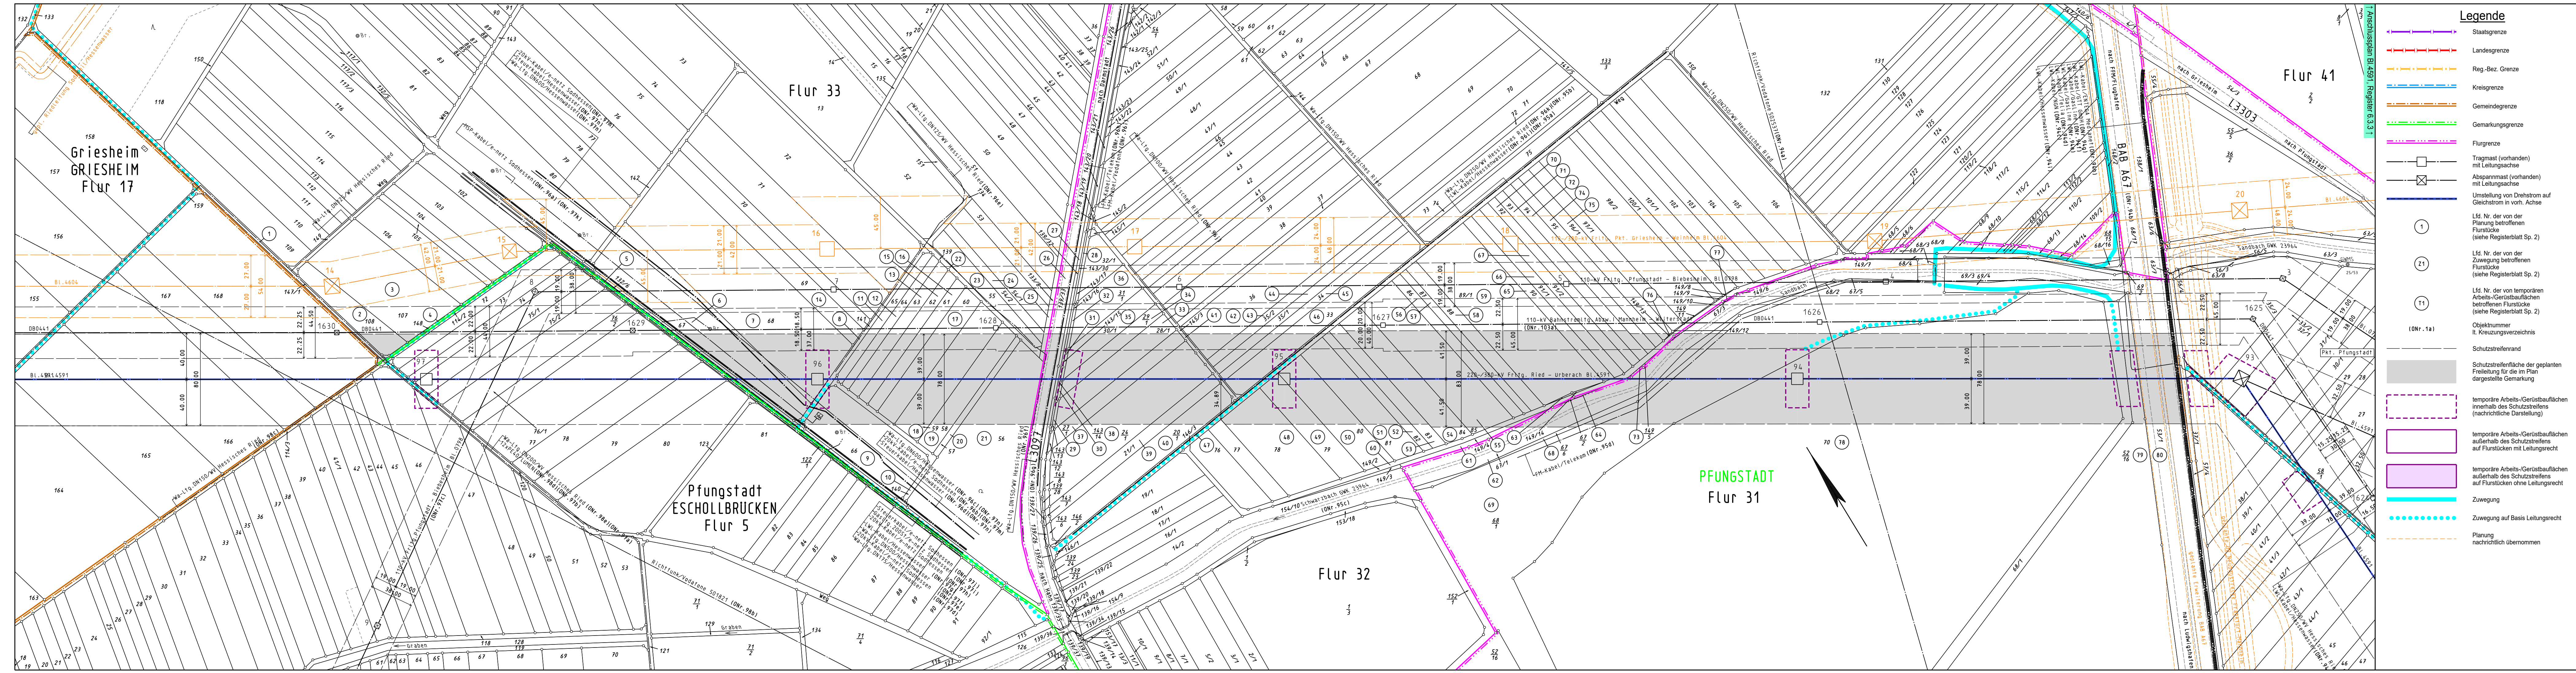

### Legende

- Staatsgrenze
- Landesgrenze
- Reg.-Bez. Grenze
- Kreisgrenze
- Gemeindegrenze
- Gemarkungsgrenze
- Flurgrenze
- Tragmast (vorhanden) mit Leitungssache
- Abspannmast (vorhanden) mit Leitungssache
- Umstellung von Drehstrom auf Gleichstrom in vorh. Achse
- Lfd. Nr. der von der Planung betroffenen Flurstücke (siehe Registerblatt Sp. 2)
- Lfd. Nr. der von der Zuwegung betroffenen Flurstücke (siehe Registerblatt Sp. 2)
- Lfd. Nr. der von temporären Arbeits-/Gerüstbauflächen betroffenen Flurstücken (siehe Registerblatt Sp. 2)
- Objektnummer lt. Kreuzungsverzeichnis
- Schutzstreifenrand
- Schutzstreifenfläche der geplanten Freileitung für die im Plan dargestellte Gemarkung
- temporäre Arbeits-/Gerüstbauflächen innerhalb des Schutzstreifens (nachrichtliche Darstellung)
- temporäre Arbeits-/Gerüstbauflächen außerhalb des Schutzstreifens auf Flurstücken mit Leitungsrecht
- temporäre Arbeits-/Gerüstbauflächen außerhalb des Schutzstreifens auf Flurstücken ohne Leitungsrecht
- Zuwegung
- Zuwegung auf Basis Leitungsrecht
- Planung nachrichtlich übernommen