

Planfeststellungsvermerk der Planfeststellungsbehörde
 Nach § 24 NABEG i.V.m. § 18 NABEG, § 43b EnWG, § 74 VwVfG planfestgestellt durch Beschluss

Planfeststellungsbehörde



Höchstspannungsleitung Osterath – Philippsburg; Gleichstrom

**220-/380-kV-Höchstspannungsfreileitung
 Ried - Urberach
 Bl. 4591**

Abschnitt: Pkt. Hähnlein - Pkt. Ried Ost

**Lageplan
 1:2000**

von Mast Nr. 63 bis Mast Nr. 57


Gemarkung	: GERNSHEIM	GROß-HAUSEN	GROß-ROHRHEIM
Gemeinde	: Gernsheim	Einhausen	Größ-Rohrheim
Kreis	: Groß-Gerau	Bergstraße	Bergstraße
Reg.-Präs.	: Darmstadt	Darmstadt	Darmstadt
Land	: Hessen	Hessen	Hessen
Katasteramt	: Heppenheim	Heppenheim	Heppenheim
Grundbuchamt	: Groß-Gerau	Bensheim	Lampertheim

Ausgabe:	29.03.2024	09:38:25
Erstellt:	29.02.2016	15:26:25
Inhalt:	Planung	



Legende

- Staatsgrenze
- Landesgrenze
- Reg.-Bez. Grenze
- Kreisgrenze
- Gemeindegrenze
- Gemarkungsgrenze
- Flurgrenze
- Tragmast (vorhanden) mit Leitungssache
- Abspannmast (vorhanden) mit Leitungssache
- Umstellung von Drehstrom auf Gleichstrom in vorh. Achse
- Lfd. Nr. der von der Planung betroffenen Flurstücke (siehe Registerblatt Sp. 2)
- Lfd. Nr. der von der Zuwegung betroffenen Flurstücke (siehe Registerblatt Sp. 2)
- Lfd. Nr. der von temporären Arbeits-/Gerüstbauflächen betroffenen Flurstücke (siehe Registerblatt Sp. 2)
- Objektnummer lt. Kreuzungsverzeichnis
- Schutzstreifenrand
- Schutzstreifenfläche der geplanten Freileitung für die im Plan dargestellte Gemarkung
- temporäre Arbeits-/Gerüstbauflächen innerhalb des Schutzstreifens (nachrichtliche Darstellung)
- temporäre Arbeits-/Gerüstbauflächen außerhalb des Schutzstreifens auf Flurstücken mit Leitungsrecht
- temporäre Arbeits-/Gerüstbauflächen außerhalb des Schutzstreifens auf Flurstücken ohne Leitungsrecht
- Zuwegung
- Zuwegung auf Basis Leitungsrecht
- Planung nachrichtlich übernommen

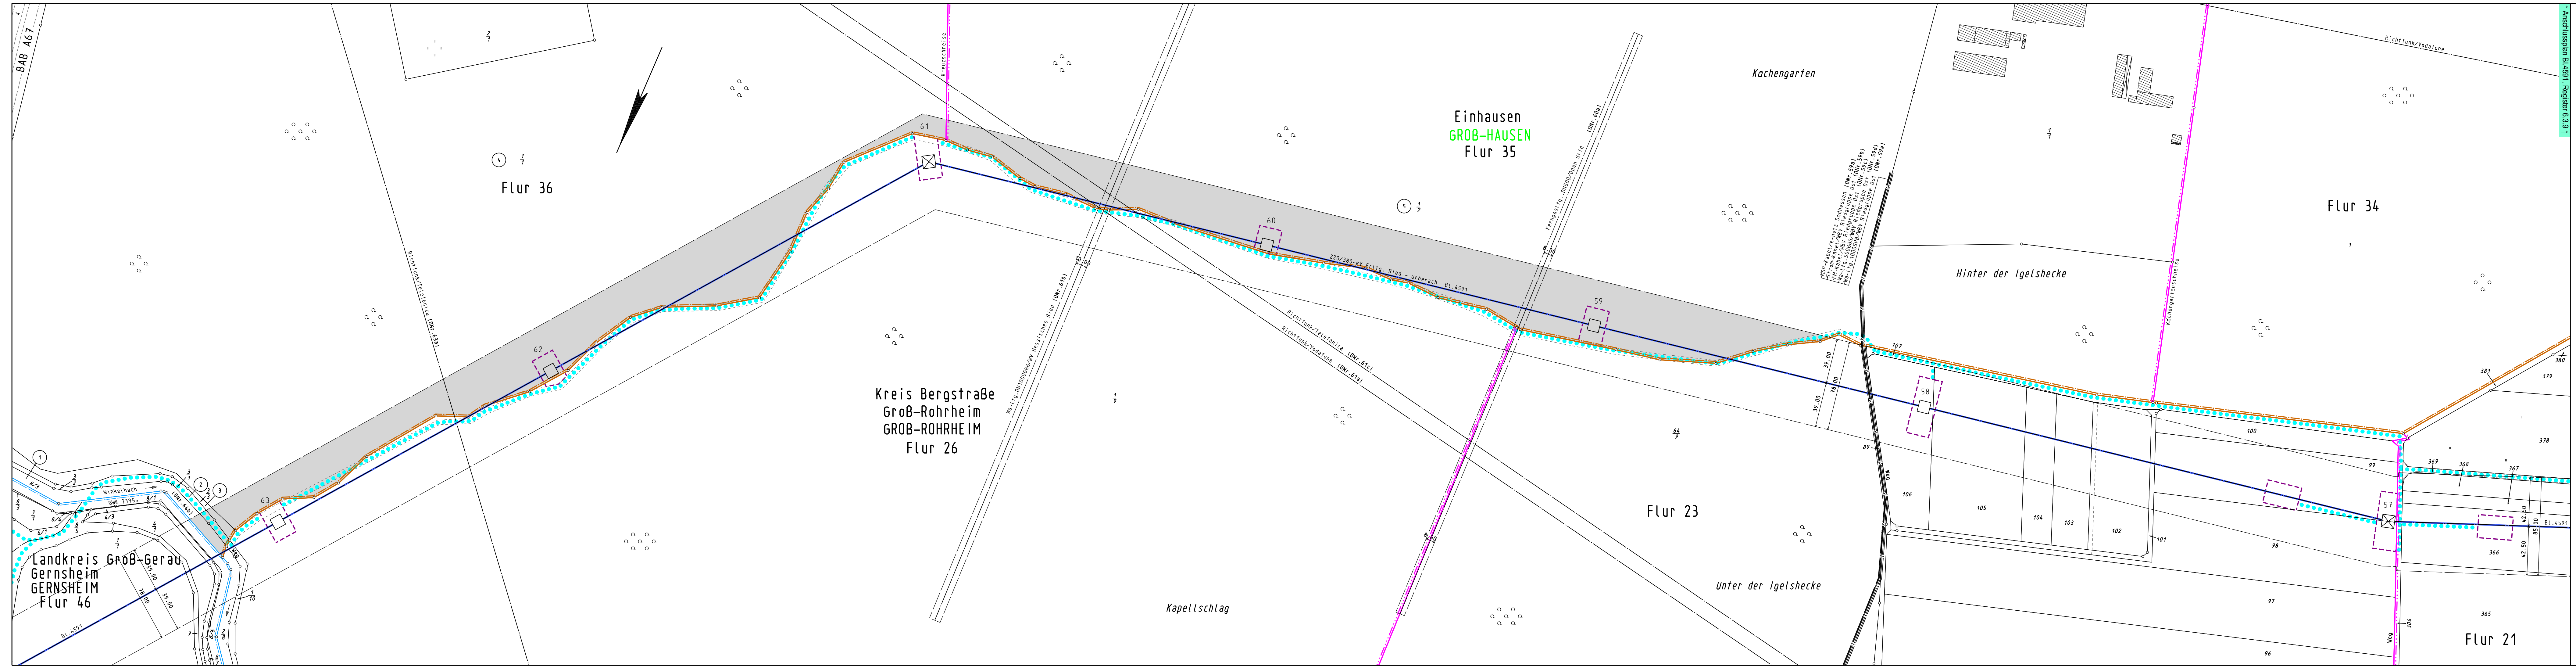

Landkreis Groß-Gerau
 Gernsheim
 GERNSHEIM
 Flur 46

Kreis Bergstraße
 Groß-Rohrheim
 GROß-ROHRHEIM
 Flur 26

Einhausen
 GROß-HAUSEN
 Flur 35

Flur 21

Flur 23

Flur 34

Flur 36

Unter der Igelshecke

Hinter der Igelshecke

Kachengarten

Kapellschlag

BAB A67

Winkelbach
 DNr. 23954

DNr. 57a




