

Planfeststellungsvermerk der Planfeststellungsbehörde  
Nach § 24 NABEG i.V.m. § 18 NABEG, § 43b ENWG, § 74 VwVfG planfestgestellt durch Beschluss  
vom ..... 20 .....



### Höchstspannungsleitung Osterath - Philippsburg; Gleichstrom Bischofsheim - Marxheim Bl. 4114

### Änderung der 380-kV-Höchstspannungsfreileitung Bischofsheim - Pkt. Griesheim Bl. 4134

### Änderung der 220-/380-kV-Höchstspannungsfreileitung Ried - Urberach Bl. 4591

Gleichstrom DC


## EMF-Übersichtsplan 1 : 5000

Zur Plananfertigung verwendete Karte: ALKIS-Daten vom 09/2022

Ausgabe:	29.03.2024	-/-
Erstellt:	20.03.2023	SPIE/Ju
Inhalt:	Planung	



- ### Legende
- Staatsgrenze
  - Landesgrenze
  - Reg.-Bez. Grenze
  - Kreisgrenze
  - Gemeindegrenze
  - Umspannanlage (Bestand)
  - Tragmast (vorhanden) mit Leitung Achse
  - Abspannmast (vorhanden) mit Leitung Achse
  - Umstellung von Drehstrom auf Gleichstrom in vorh. Achse
  - Bewertungsbereich (hier deckungsgleich mit "Maßgeblicher Immissionsort")
  - Einwirkungsbereich
  - Lfd. Nummer maßgeblicher Immissionsort
  - Maßgeblicher Immissionsort
  - Lfd. Nummer maßgeblicher Minimierungsort (ggf. Bezugspunkt oder repräsentativer Bezugspunkt)
  - Maßgeblicher Minimierungsort innerhalb und außerhalb des Bewertungsbereichs
  - Dichte Bebauungsstruktur mit mehreren maßgeblichen Minimierungsorten
  - Bezugspunkt
  - Repräsentativer Bezugspunkt

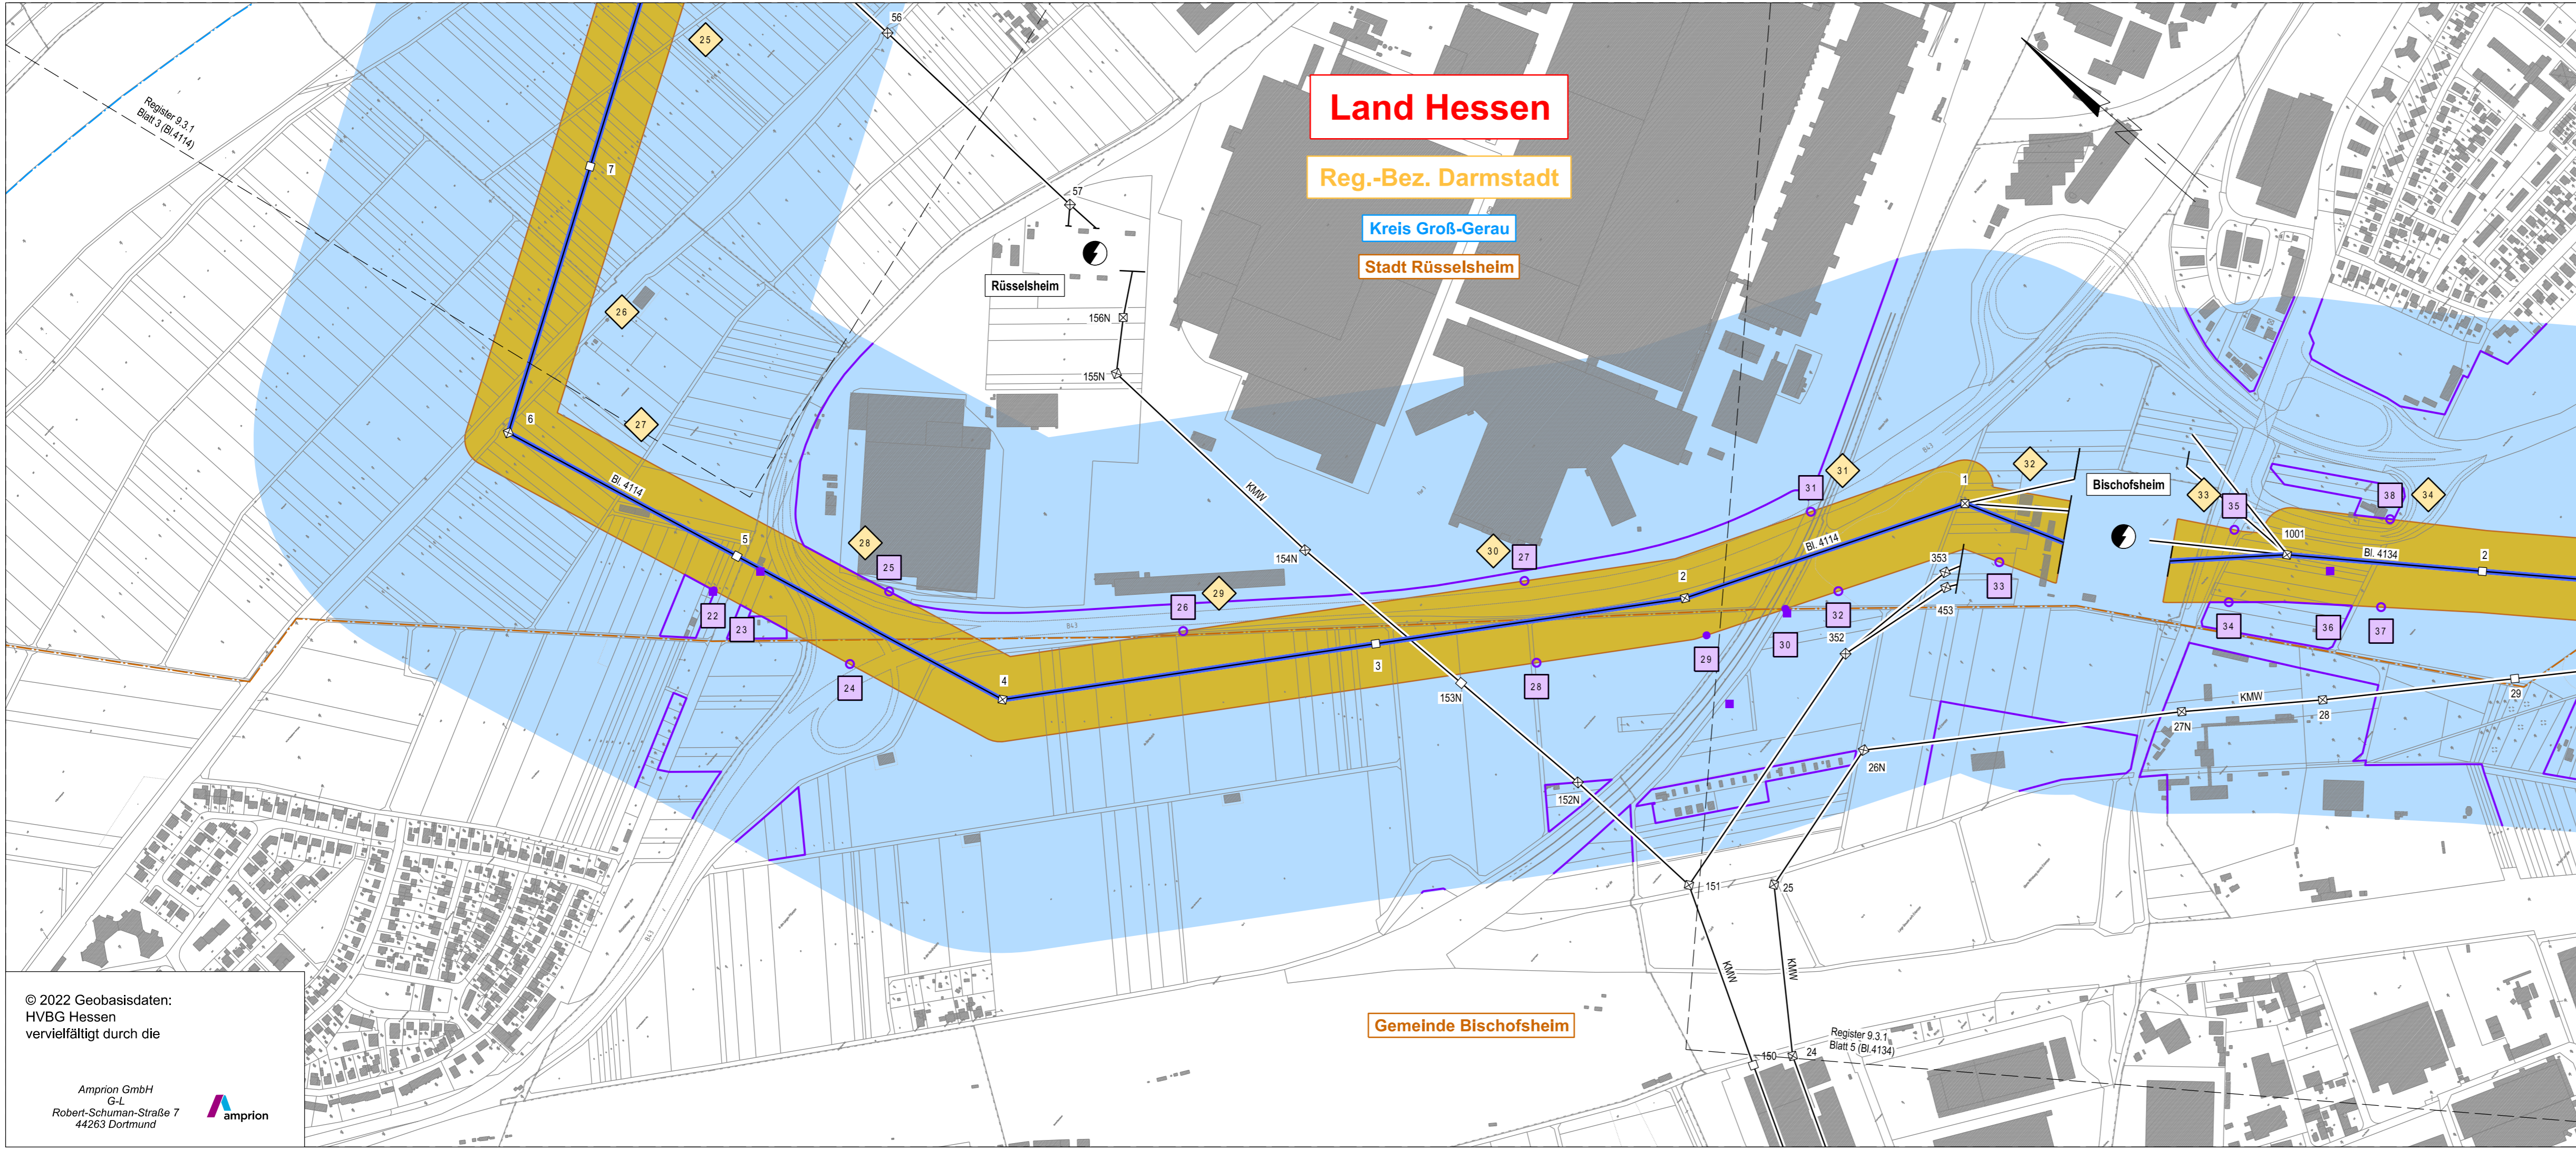

© 2022 Geobasisdaten:  
HVBG Hessen  
vervielfältigt durch die

Amprion GmbH  
G+L  
Robert-Schuman-Straße 7  
44263 Dortmund