

Planfeststellungsvermerk der Planfeststellungsbehörde
Nach § 24 NABEG i.V.m. § 18 NABEG, § 43b EnWG, § 74 VwVfG planfestgestellt durch Beschluss
vom 20



Höchstspannungsleitung Osterath - Philippsburg; Gleichstrom Änderung der 380-kV-Höchstspannungsfreileitung **Bischofsheim - Marxheim Bl. 4114**

Änderung der 380-kV-Höchstspannungsfreileitung **Bischofsheim - Pkt. Griesheim Bl. 4134**


Änderung der 220-/380-kV-Höchstspannungsfreileitung **Ried - Urberach Bl. 4591**

Gleichstrom DC

EMF-Übersichtsplan 1 : 5000

Zur Plananfertigung verwendete Karte: ALKIS-Daten vom 09/2022

Ausgabe:	29.03.2024	-/-
Erstellt:	20.03.2023	SPIE/Ju
Inhalt:	Planung	

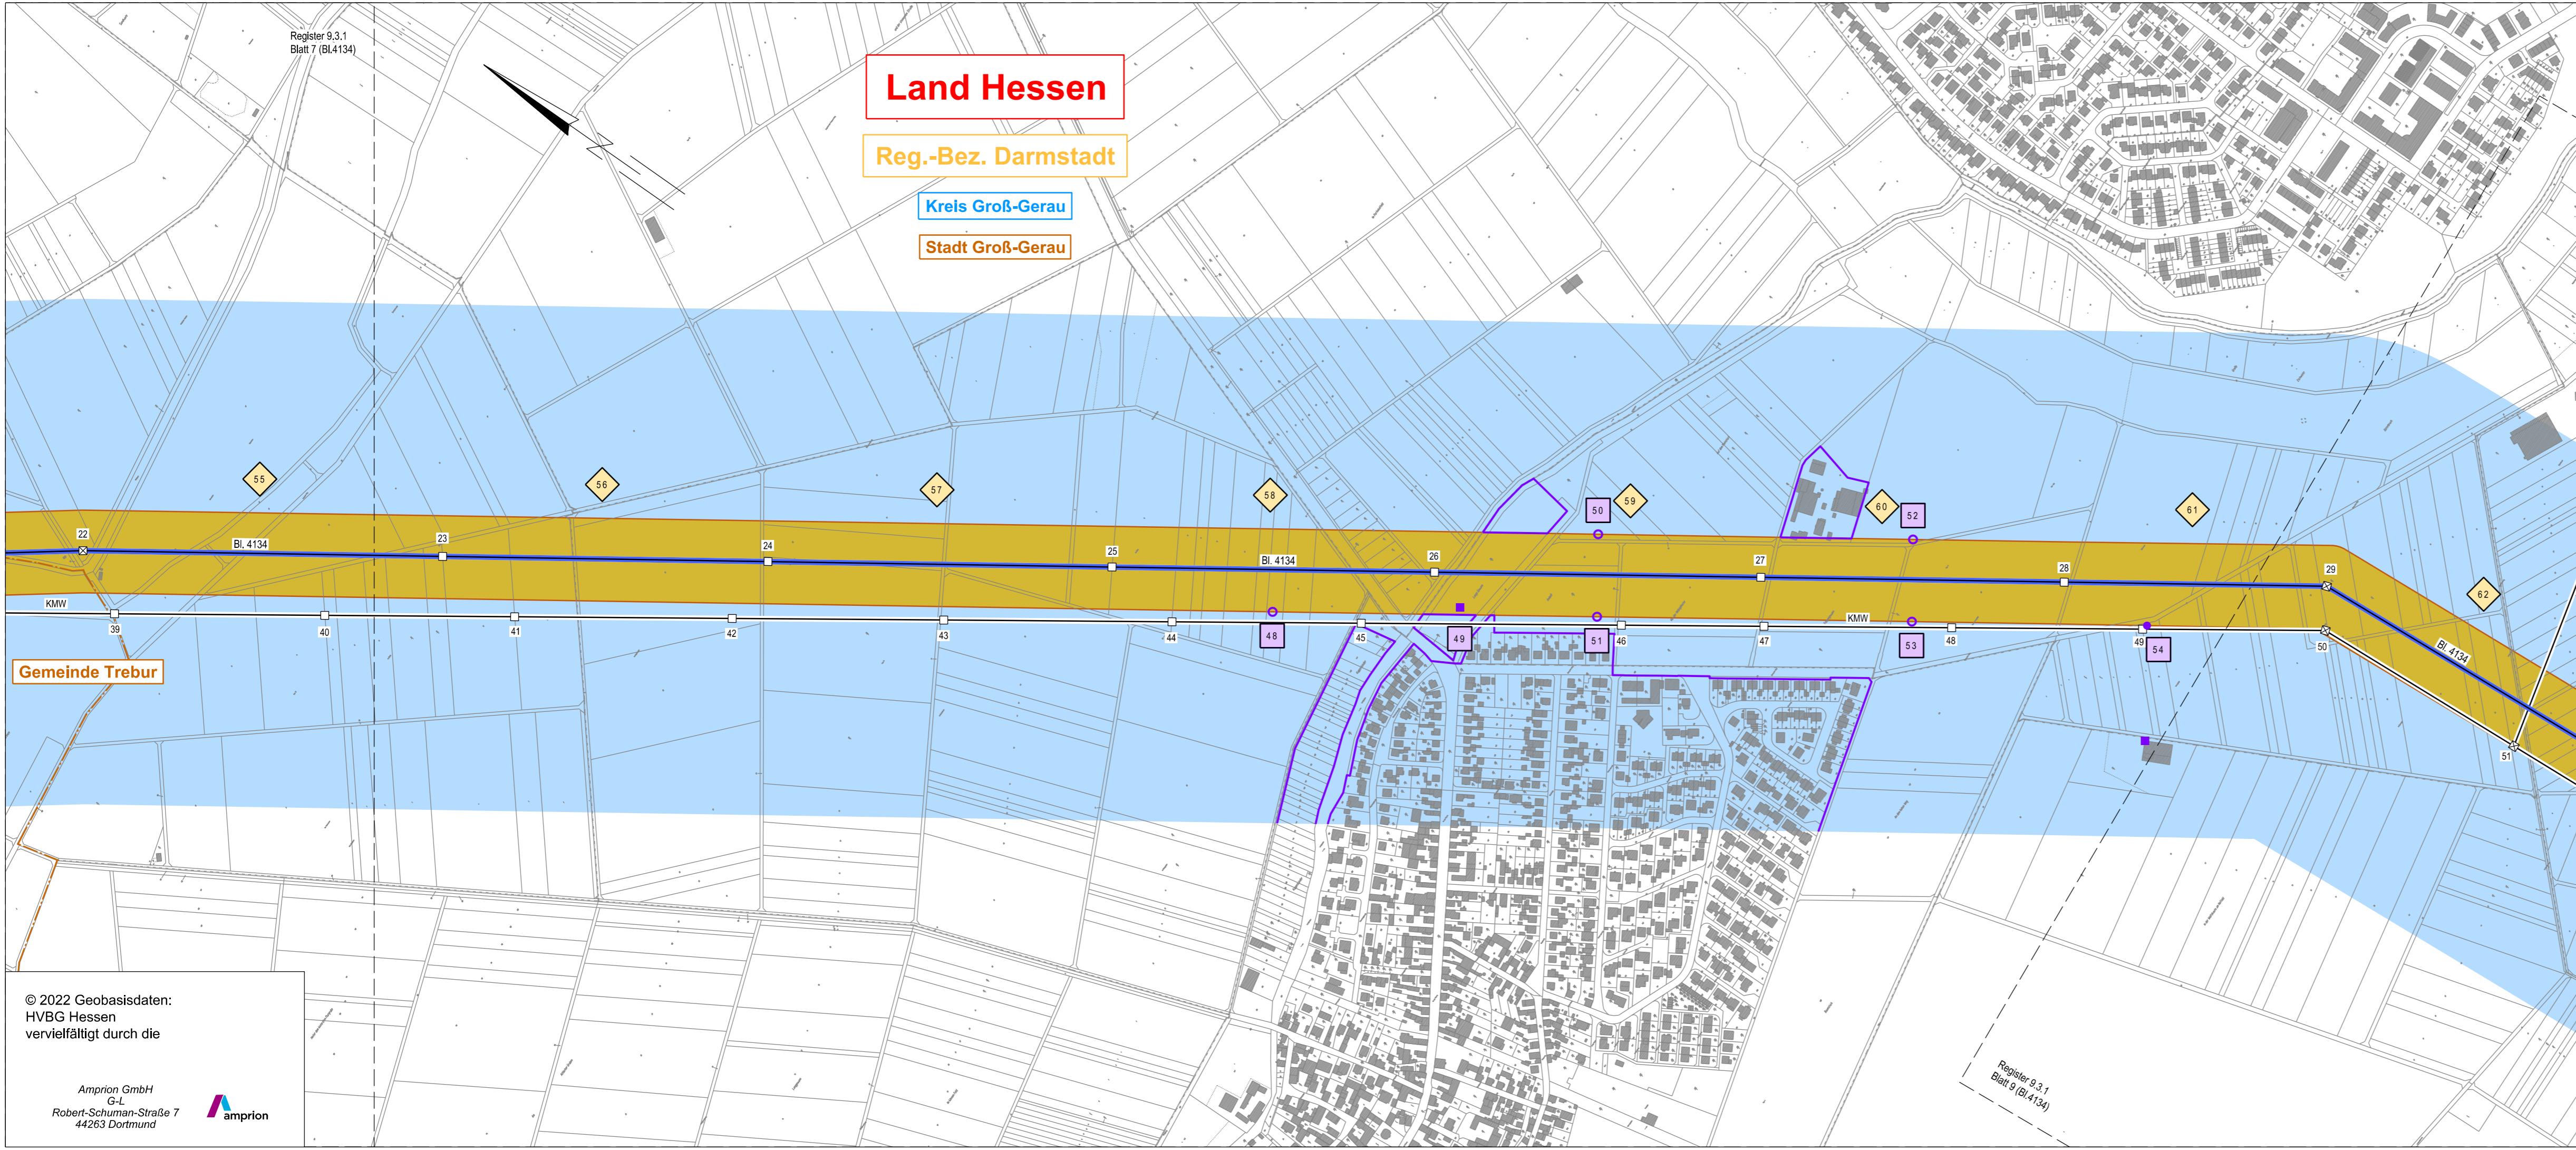

Legende

- Staatsgrenze
- Landesgrenze
- Reg.-Bez. Grenze
- Kreisgrenze
- Gemeindegrenze
- Umspannanlage (Bestand)
- Tragmast (vorhanden) mit Leitungsachse
- Abspannmast (vorhanden) mit Leitungsachse
- Umstellung von Drehstrom auf Gleichstrom in vorh. Achse
- Bewertungsbereich (hier deckungsgleich mit "Maßgeblicher Immissionsort")
- Einwirkungsbereich
- Lfd. Nummer maßgeblicher Immissionsort
- Maßgeblicher Immissionsort
- Lfd. Nummer maßgeblicher Minimierungsort (ggf. Bezugspunkt oder repräsentativer Bezugspunkt)
- Maßgeblicher Minimierungsort innerhalb und außerhalb des Bewertungsbereichs
- Dichte Bebauungsstruktur mit mehreren maßgeblichen Minimierungsorten
- Bezugspunkt
- Repräsentativer Bezugspunkt