

Planfeststellungsvermerk der Planfeststellungsbehörde  
Nach § 24 NABEG i.V.m. § 18 NABEG, § 43b EnWG, § 74 VwVfG planfestgestellt durch Beschluss  
vom ..... 20 .....

Planfeststellungsbehörde

Siegel

### Höchstspannungsleitung Osterath - Philippsburg; Gleichstrom

Änderung der 380-kV-Höchstspannungsfreileitung  
**Bischofsheim - Marxheim**  
**Bl. 4114**

Änderung der 380-kV-Höchstspannungsfreileitung  
**Bischofsheim - Pkt. Griesheim**  
**Bl. 4134**


Änderung der 220-/380-kV-Höchstspannungsfreileitung  
**Ried - Urberach**  
**Bl. 4591**

Gleichstrom DC

## EMF-Übersichtsplan 1 : 5000

Zur Plananfertigung verwendete Karte: ALKIS-Daten vom 09/2022

Ausgabe:	29.03.2024	-/-
Erstellt:	20.03.2023	SPIE/Ju
Inhalt:	Planung	

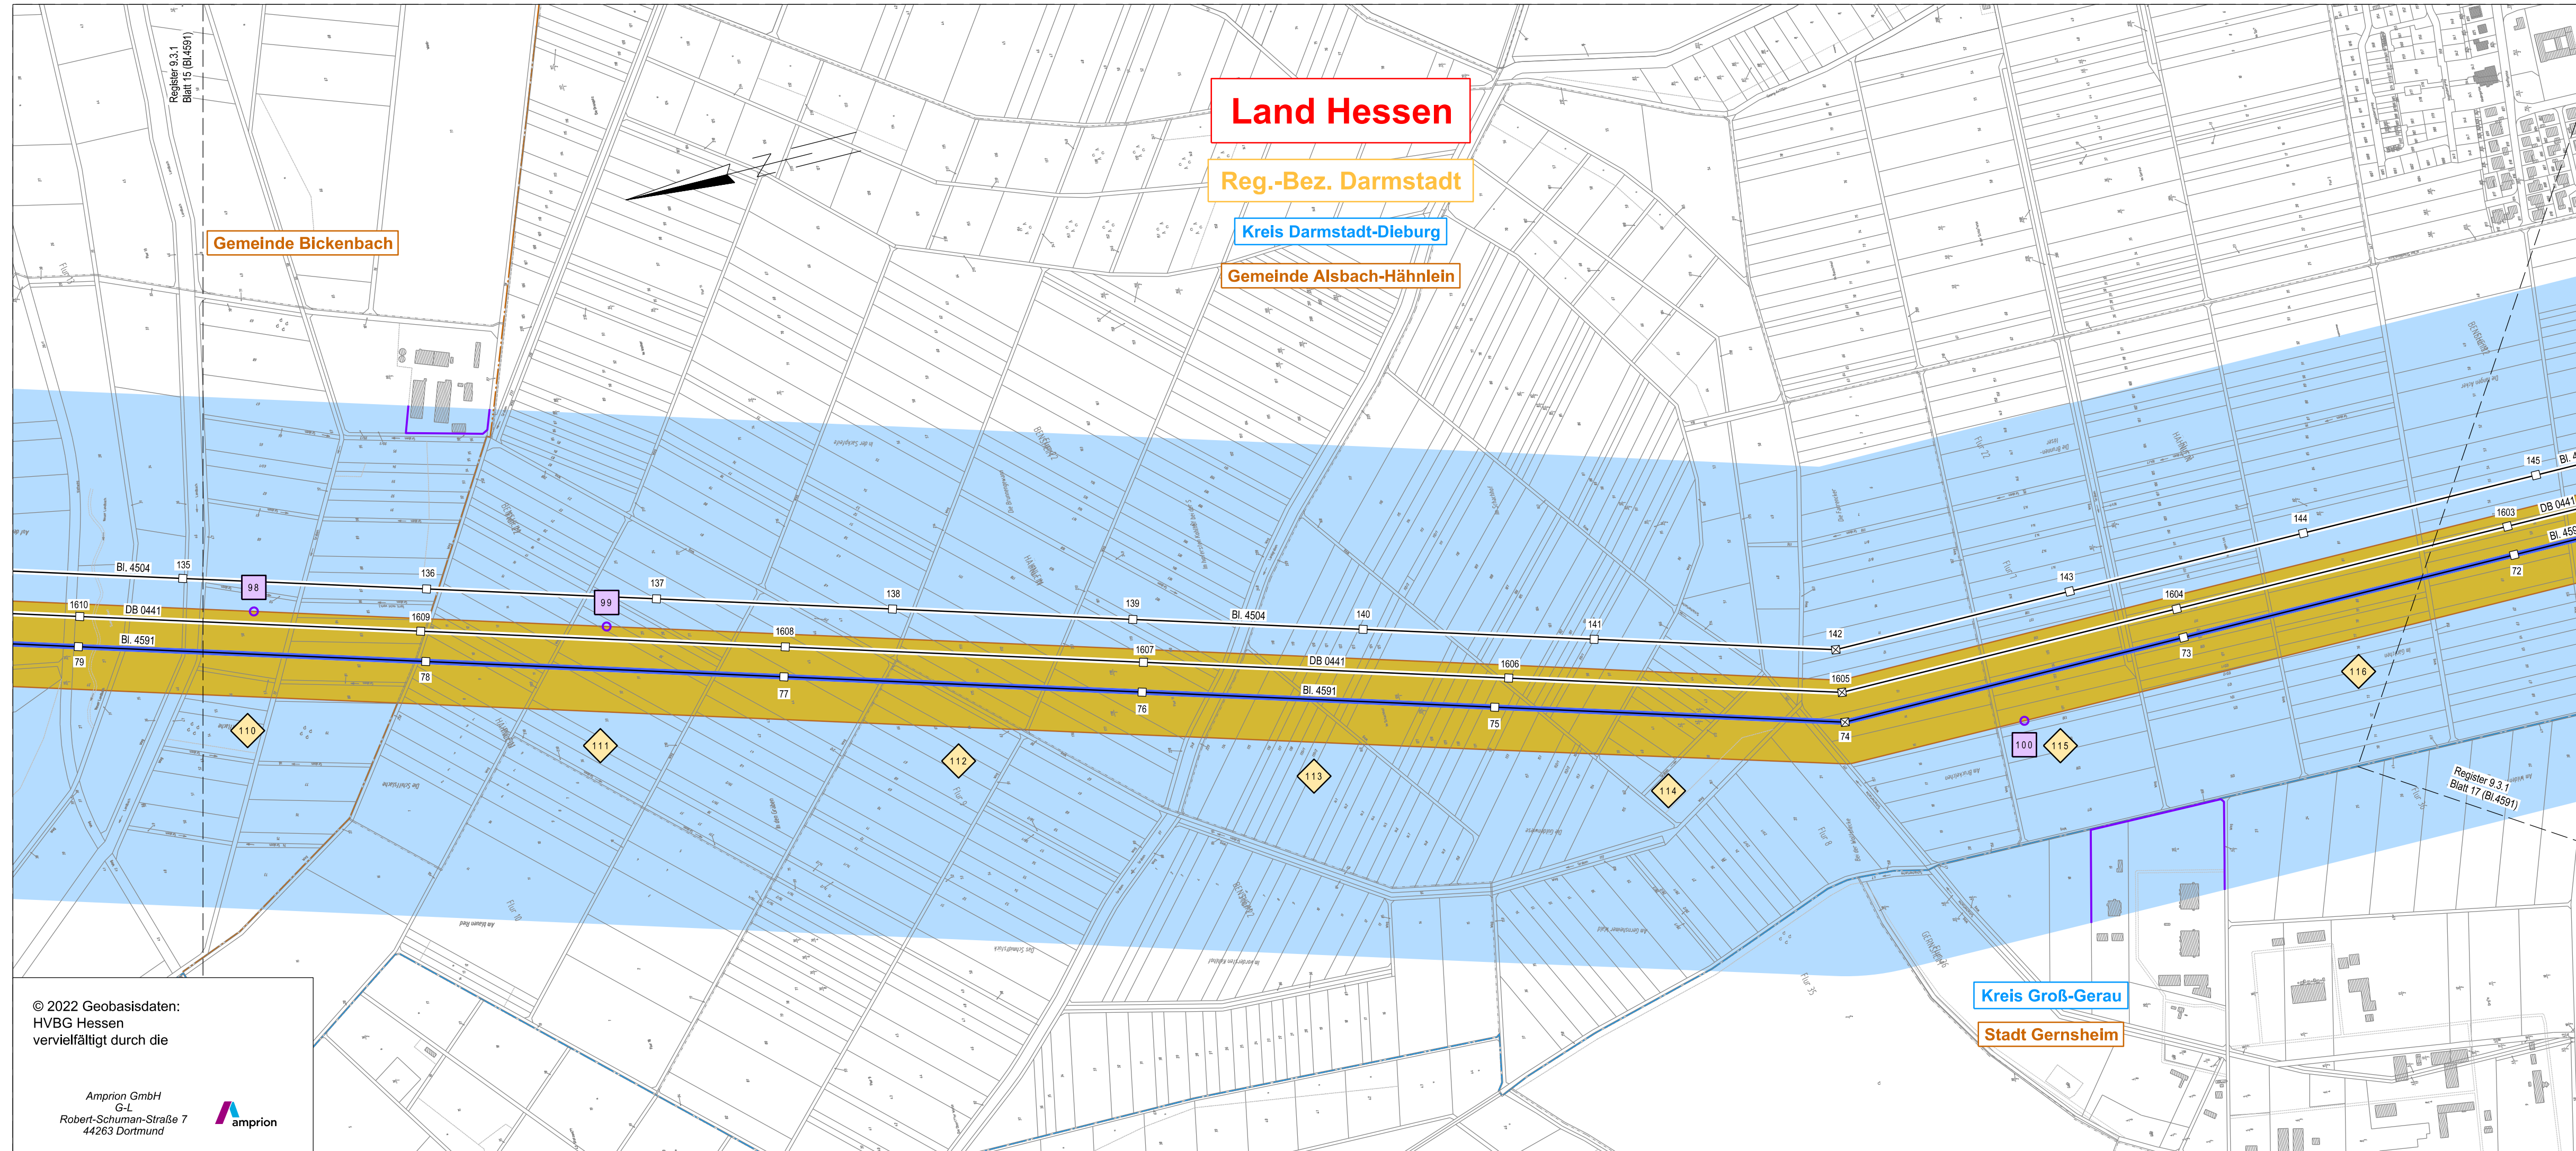

Land Hessen

Reg.-Bez. Darmstadt

Kreis Darmstadt-Dieburg

Gemeinde Alsbach-Hähnlein

Gemeinde Bickenbach

Kreis Groß-Gerau

Stadt Gernsheim

### Legende

- Staatsgrenze
- Landesgrenze
- - - Reg.- Bez. Grenze
- - - Kreisgrenze
- - - Gemeindegrenze
- ⚡ Umspannanlage (Bestand)
- Tragmast (vorhanden) mit Leitungssache
- ⊗ Abspannmast (vorhanden) mit Leitungssache
- Umstellung von Drehstrom auf Gleichstrom in vorh. Achse
- Bewertungsbereich (hier deckungsgleich mit "Maßgeblicher Immissionsort")
- Einwirkungsbereich
- ◇ 1 Lfd. Nummer maßgeblicher Immissionsort
- 1 Lfd. Nummer maßgeblicher Minimierungsort (ggf. Bezugspunkt oder repräsentativer Bezugspunkt)
- Maßgeblicher Minimierungsort innerhalb und außerhalb des Bewertungsbereichs
- Dichte Bebauungsstruktur mit mehreren maßgeblichen Minimierungsorten
- Bezugspunkt
- Repräsentativer Bezugspunkt

© 2022 Geobasisdaten:  
HVBG Hessen  
vervielfältigt durch die

Amprion GmbH  
G+L  
Robert-Schuman-Straße 7  
44263 Dortmund