

Planfeststellungsvermerk der Planfeststellungsbehörde  
 Nach § 24 NABEG i.V.m. § 18 NABEG, § 43b EnWG, § 74 VwVfG planfestgestellt durch Beschluss  
 vom ..... 20 .....



**Höchstspannungsleitung  
 Osterath - Philippsburg; Gleichstrom**

Änderung der 380-kV-Höchstspannungsfreileitung  
**Bischofsheim - Marxheim  
 BI. 4114**

Änderung der 380-kV-Höchstspannungsfreileitung  
**Bischofsheim - Pkt. Griesheim  
 BI. 4134**


Änderung der 220-/380-kV-Höchstspannungsfreileitung  
**Ried - Urberach  
 BI. 4591**

Wechselstrom AC

**EMF-Übersichtsplan  
 1 : 5000**

Zur Plananfertigung verwendete Karte: ALKIS-Daten vom 09/2022

Ausgabe:	29.03.2024	-/-
Erstellt:	20.03.2023	SPIE/Ju
Inhalt:	Planung	

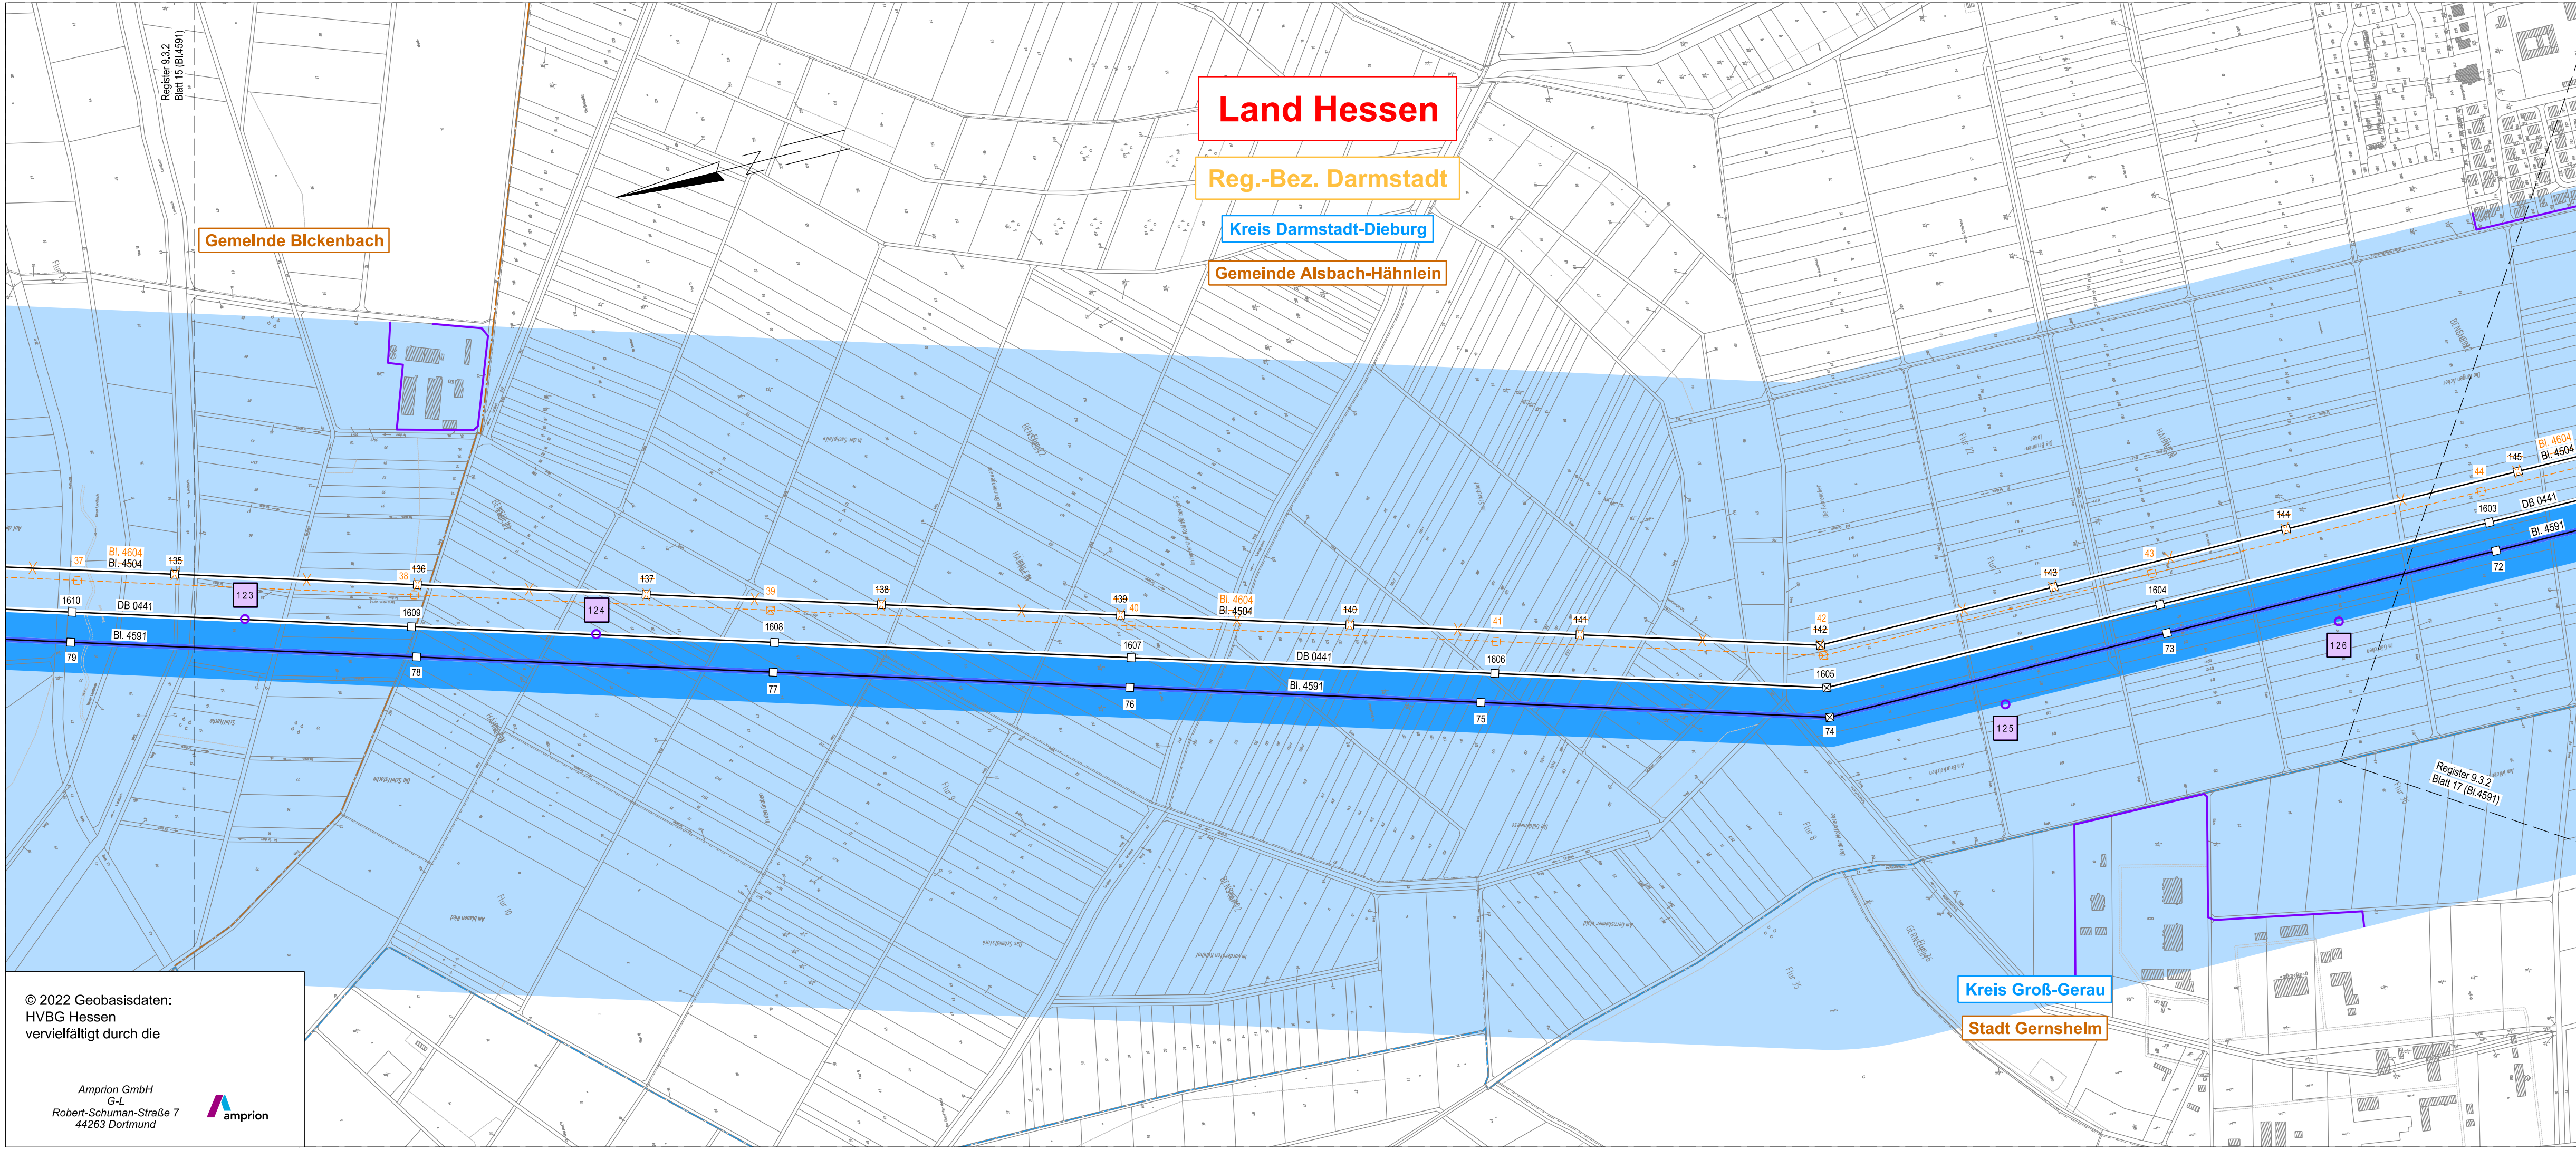

**Legende**

- Staatsgrenze
- Landesgrenze
- Reg.- Bez. Grenze
- Kreisgrenze
- Gemeindegrenze
- Umspannanlage (Bestand)
- Tragmast (vorhanden) mit Leitungssache
- Abspannmast (vorhanden) mit Leitungssache
- Umstellung von Drehstrom auf Gleichstrom in vorh. Achse
- Planung nachrichtlich übernommen
- Bewertungsbereich
- Einwirkungsbereich
- Lfd. Nummer maßgeblicher Immissionsort
- Maßgeblicher Immissionsort
- Lfd. Nummer maßgeblicher Minimierungsort (ggf. Bezugspunkt oder repräsentativer Bezugspunkt)
- Maßgeblicher Minimierungsort innerhalb und außerhalb des Bewertungsbereichs
- Dichte Bebauungsstruktur mit mehreren maßgeblichen Minimierungsorten
- Bezugspunkt
- Repräsentativer Bezugspunkt

© 2022 Geobasisdaten:  
 HVBG Hessen  
 vervielfältigt durch die  
 Amprion GmbH  
 G+L  
 Robert-Schuman-Straße 7  
 44263 Dortmund