




Proj: G:\Projects\060806 - Amprion_UltraNet_A2_FPV_CER_RU19_GIS\060_GIS_Projekte\04_Berichte\BPK_LP_Bericht.tex, Datum gespeichert: 29. Februar 2024, Datum gedruckt: 29. Februar 2024

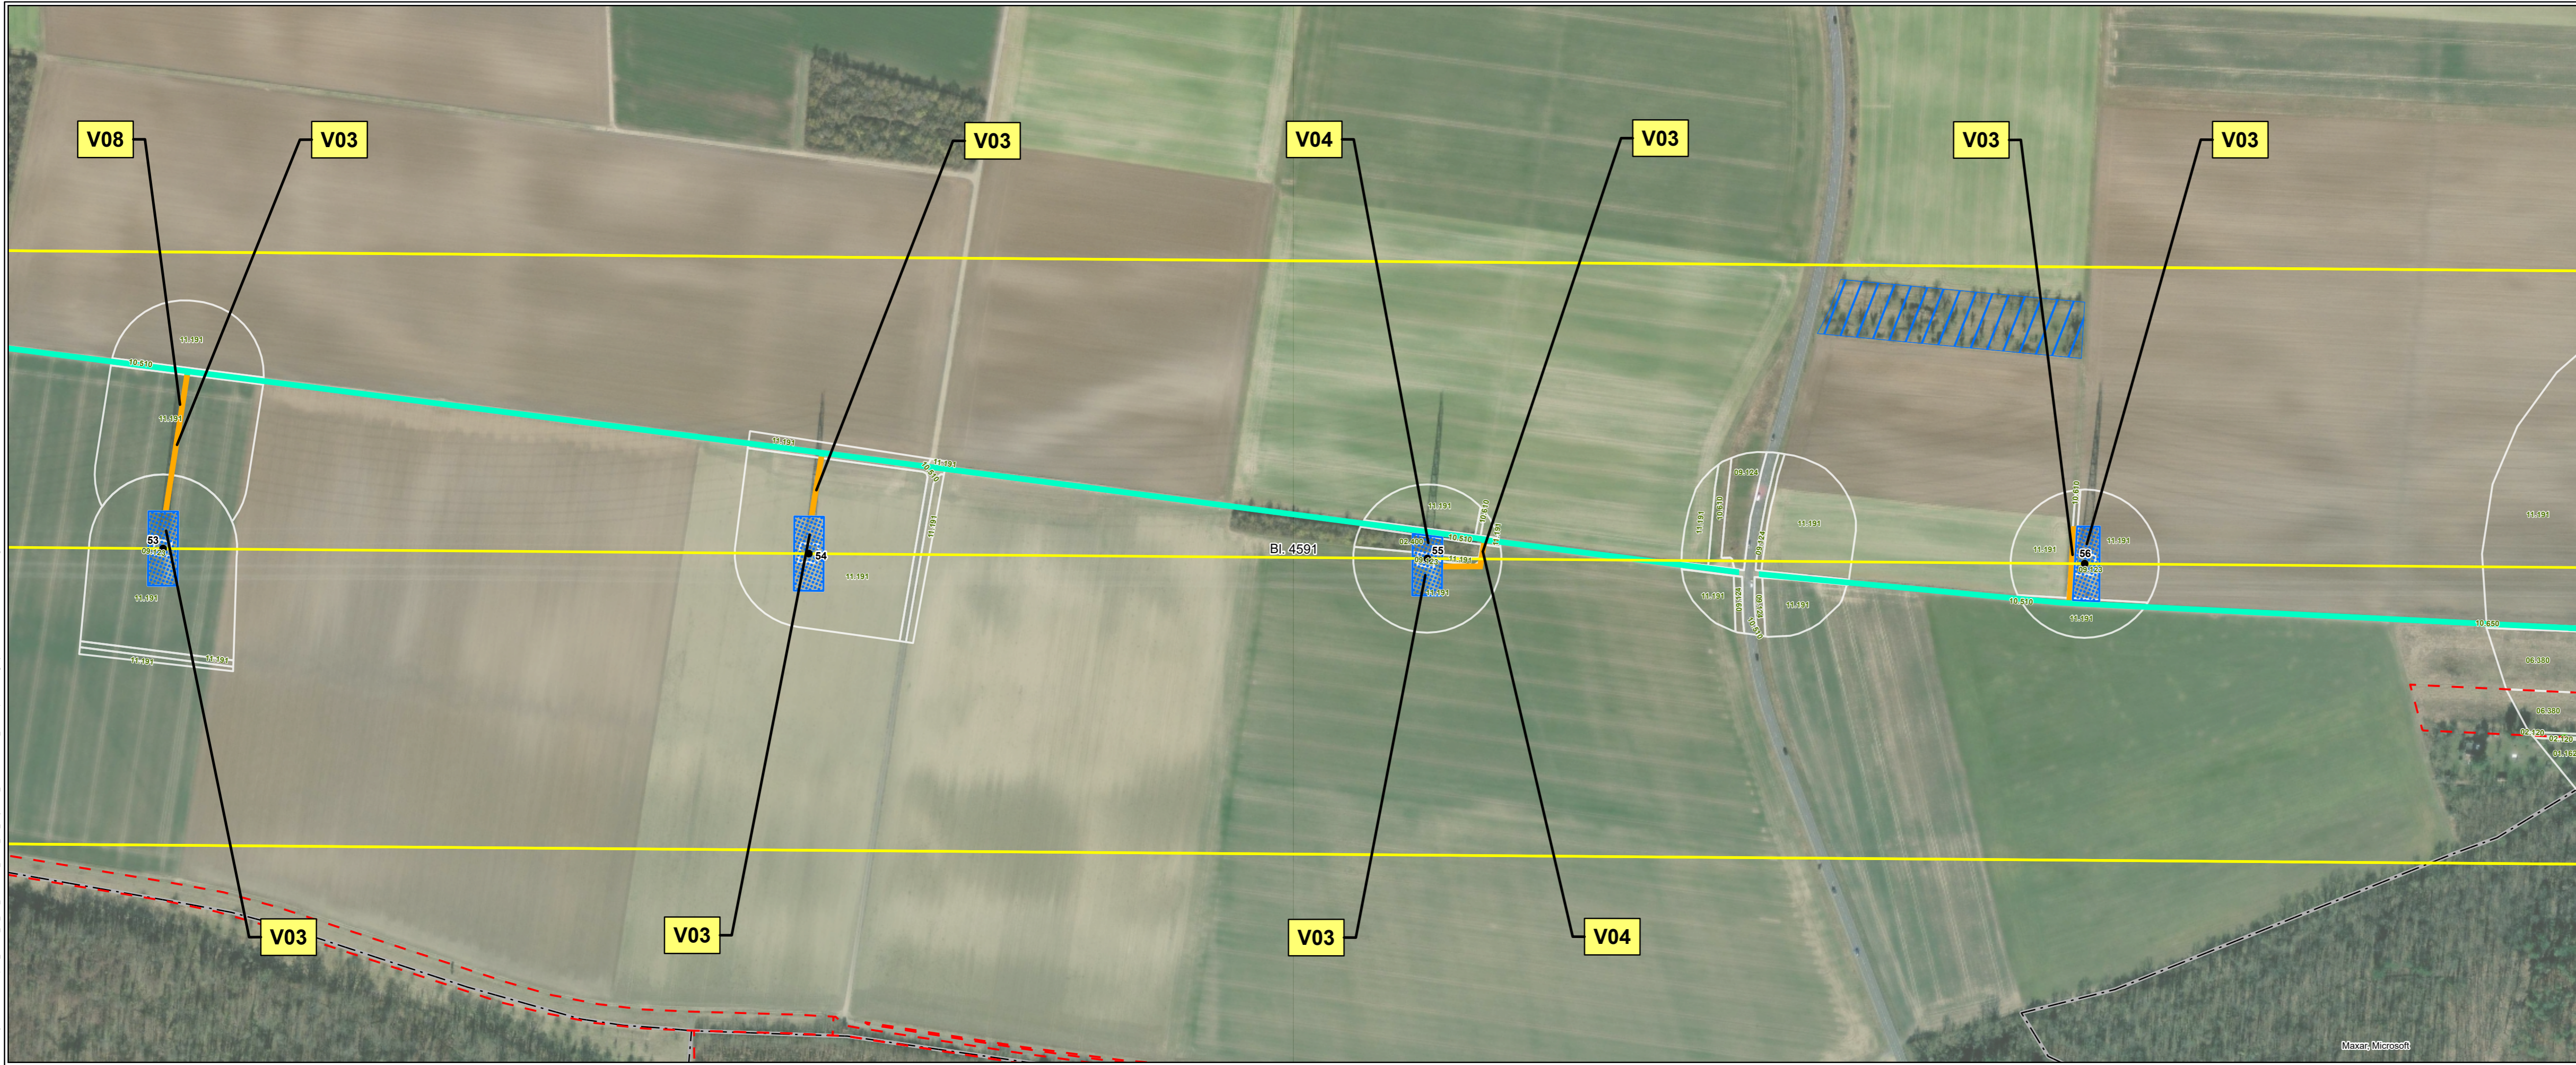

Legende siehe 1 - Legende

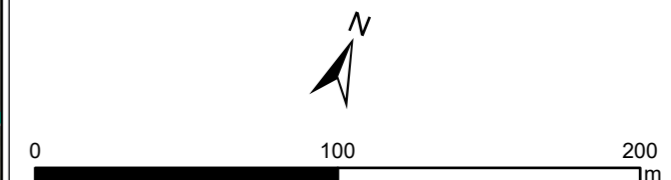

Quellen:
© GeoBasis-DE / BKG 2018

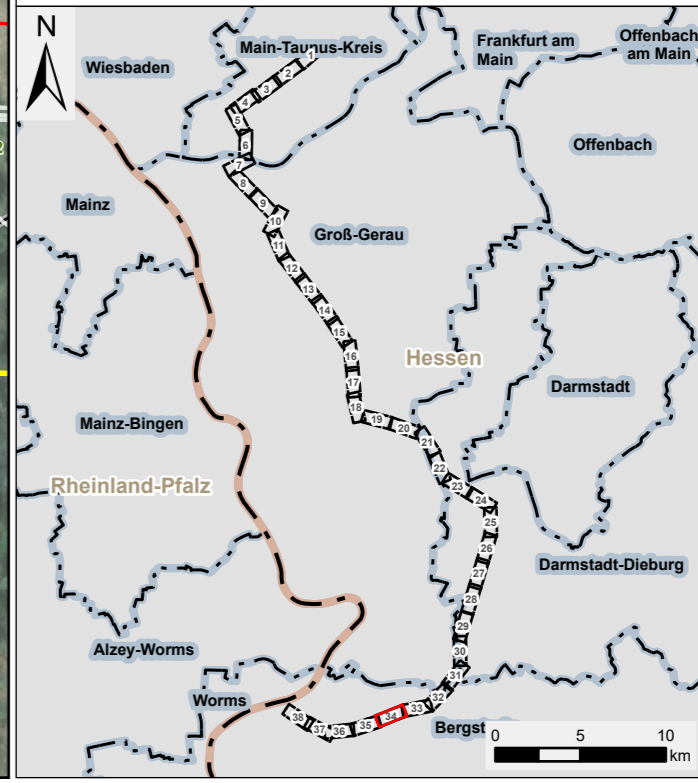

Auftraggeber:
Amprion GmbH
Robert-Schuman-Straße 7
44263 Dortmund



Erstellt durch:
ERM GmbH
Siemensstraße 9
63263 Neu-Isenburg

Tel: +49 (0) 6102/206-0
Fax: +49 (0) 6102/771 904-0



Projekt:
**Höchstspannungsleitung
Osterath – Philippsburg
Gleichstrom
Pkt. Marxheim - Pkt. Ried**

Phase:
Planfeststellungsverfahren

Thema:
**Register 18
Vermeidungs-
und Minderungsmaßnahmen**

Blattgröße: **A4 lang** Maßstab: **1:2.500**

Bearbeitet: **CHP** Status: **Bericht**

Gezeichnet: **LDI** Stand: **März 2024**

Geprüft: **RL** Kartennummer: **1 - Blatt 34 von 38**

Maxar, Microsoft