102(27_5)
WA1+20
D86/19/21
/2AK

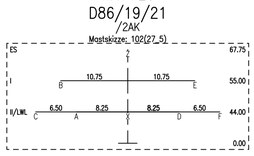

103(27_6)
T2+22,5
D86/19/21
2TK

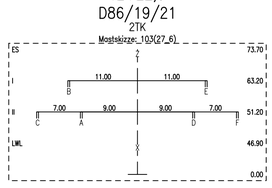

104(27_7)
T2+22,5
D86/19/21
2TK

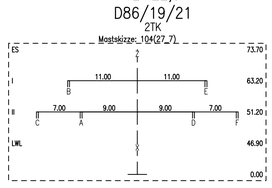

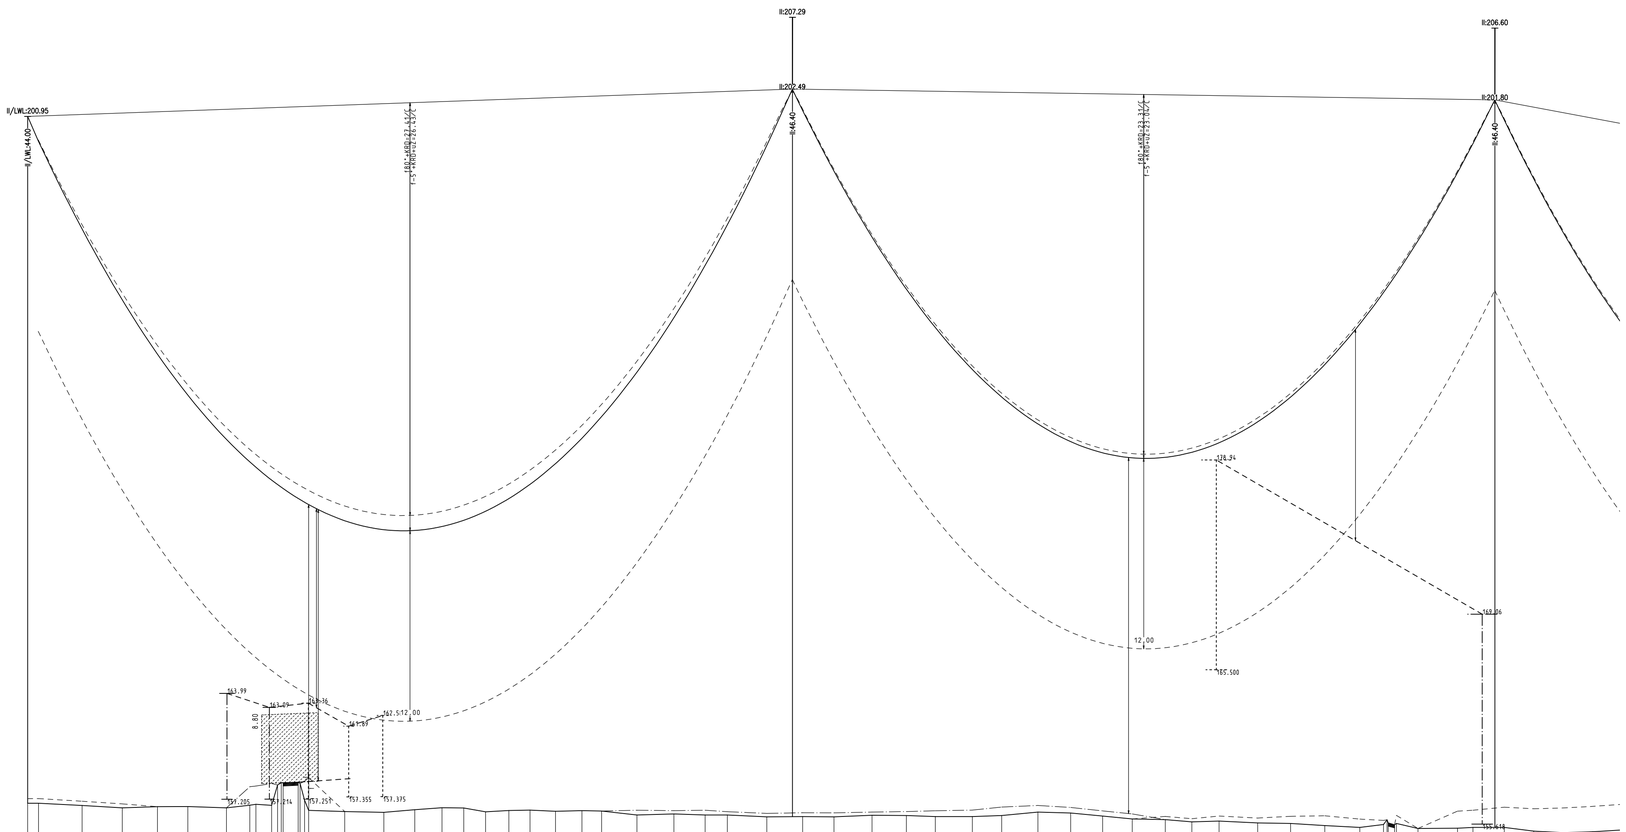

S	Ebene	Traverse
A	II/LWL	8.25 li.
B	I	10.75 li.
C	II/LWL	14.75 li.
D	II/LWL	8.25 re.
E	I	10.75 re.
F	II/LWL	14.75 re.
X	II/LWL	0.00
Z	ES	0.00

Lastfallliste	
1	80°+KRD
2	-5°+KRD+uZ
3	40°+KRD
4	40°+KRD+A
5	-5°+KRD+Z
6	40° Wind(aus)
7	40°
8	-5° Eis

180.00 GRAD
200.00 GON

Höhenanschluss:
Herkunft :
Lage :

Art, Nr. :
Höhe ü. NHN16:
Letzte Festl. :

110.00 m ü. NHN16

Nutzungsort | Durchhang (A-L=Seil 1-9=Lastfall) | Abstand (V=vertikal H=horizontal D=direkt) | Objektart | Objekthöhe | Seitliche Überhöhung (— — — links 18 m, — — — rechts 18 m) | Geländehöhe

Acker; Weg (B); Hof (B); D86 (A); Weg (B); Weg (unbef.)

