

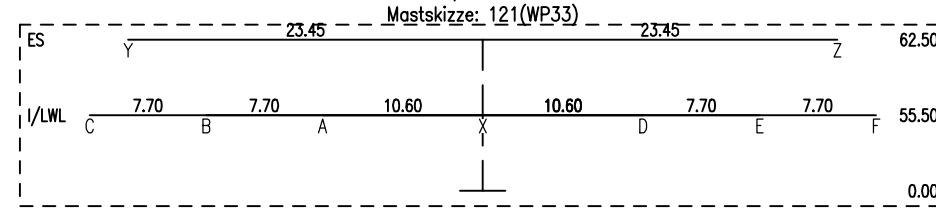


121(WP33)
WA3+30+1.5m HWF
D82/19/21
ZAK

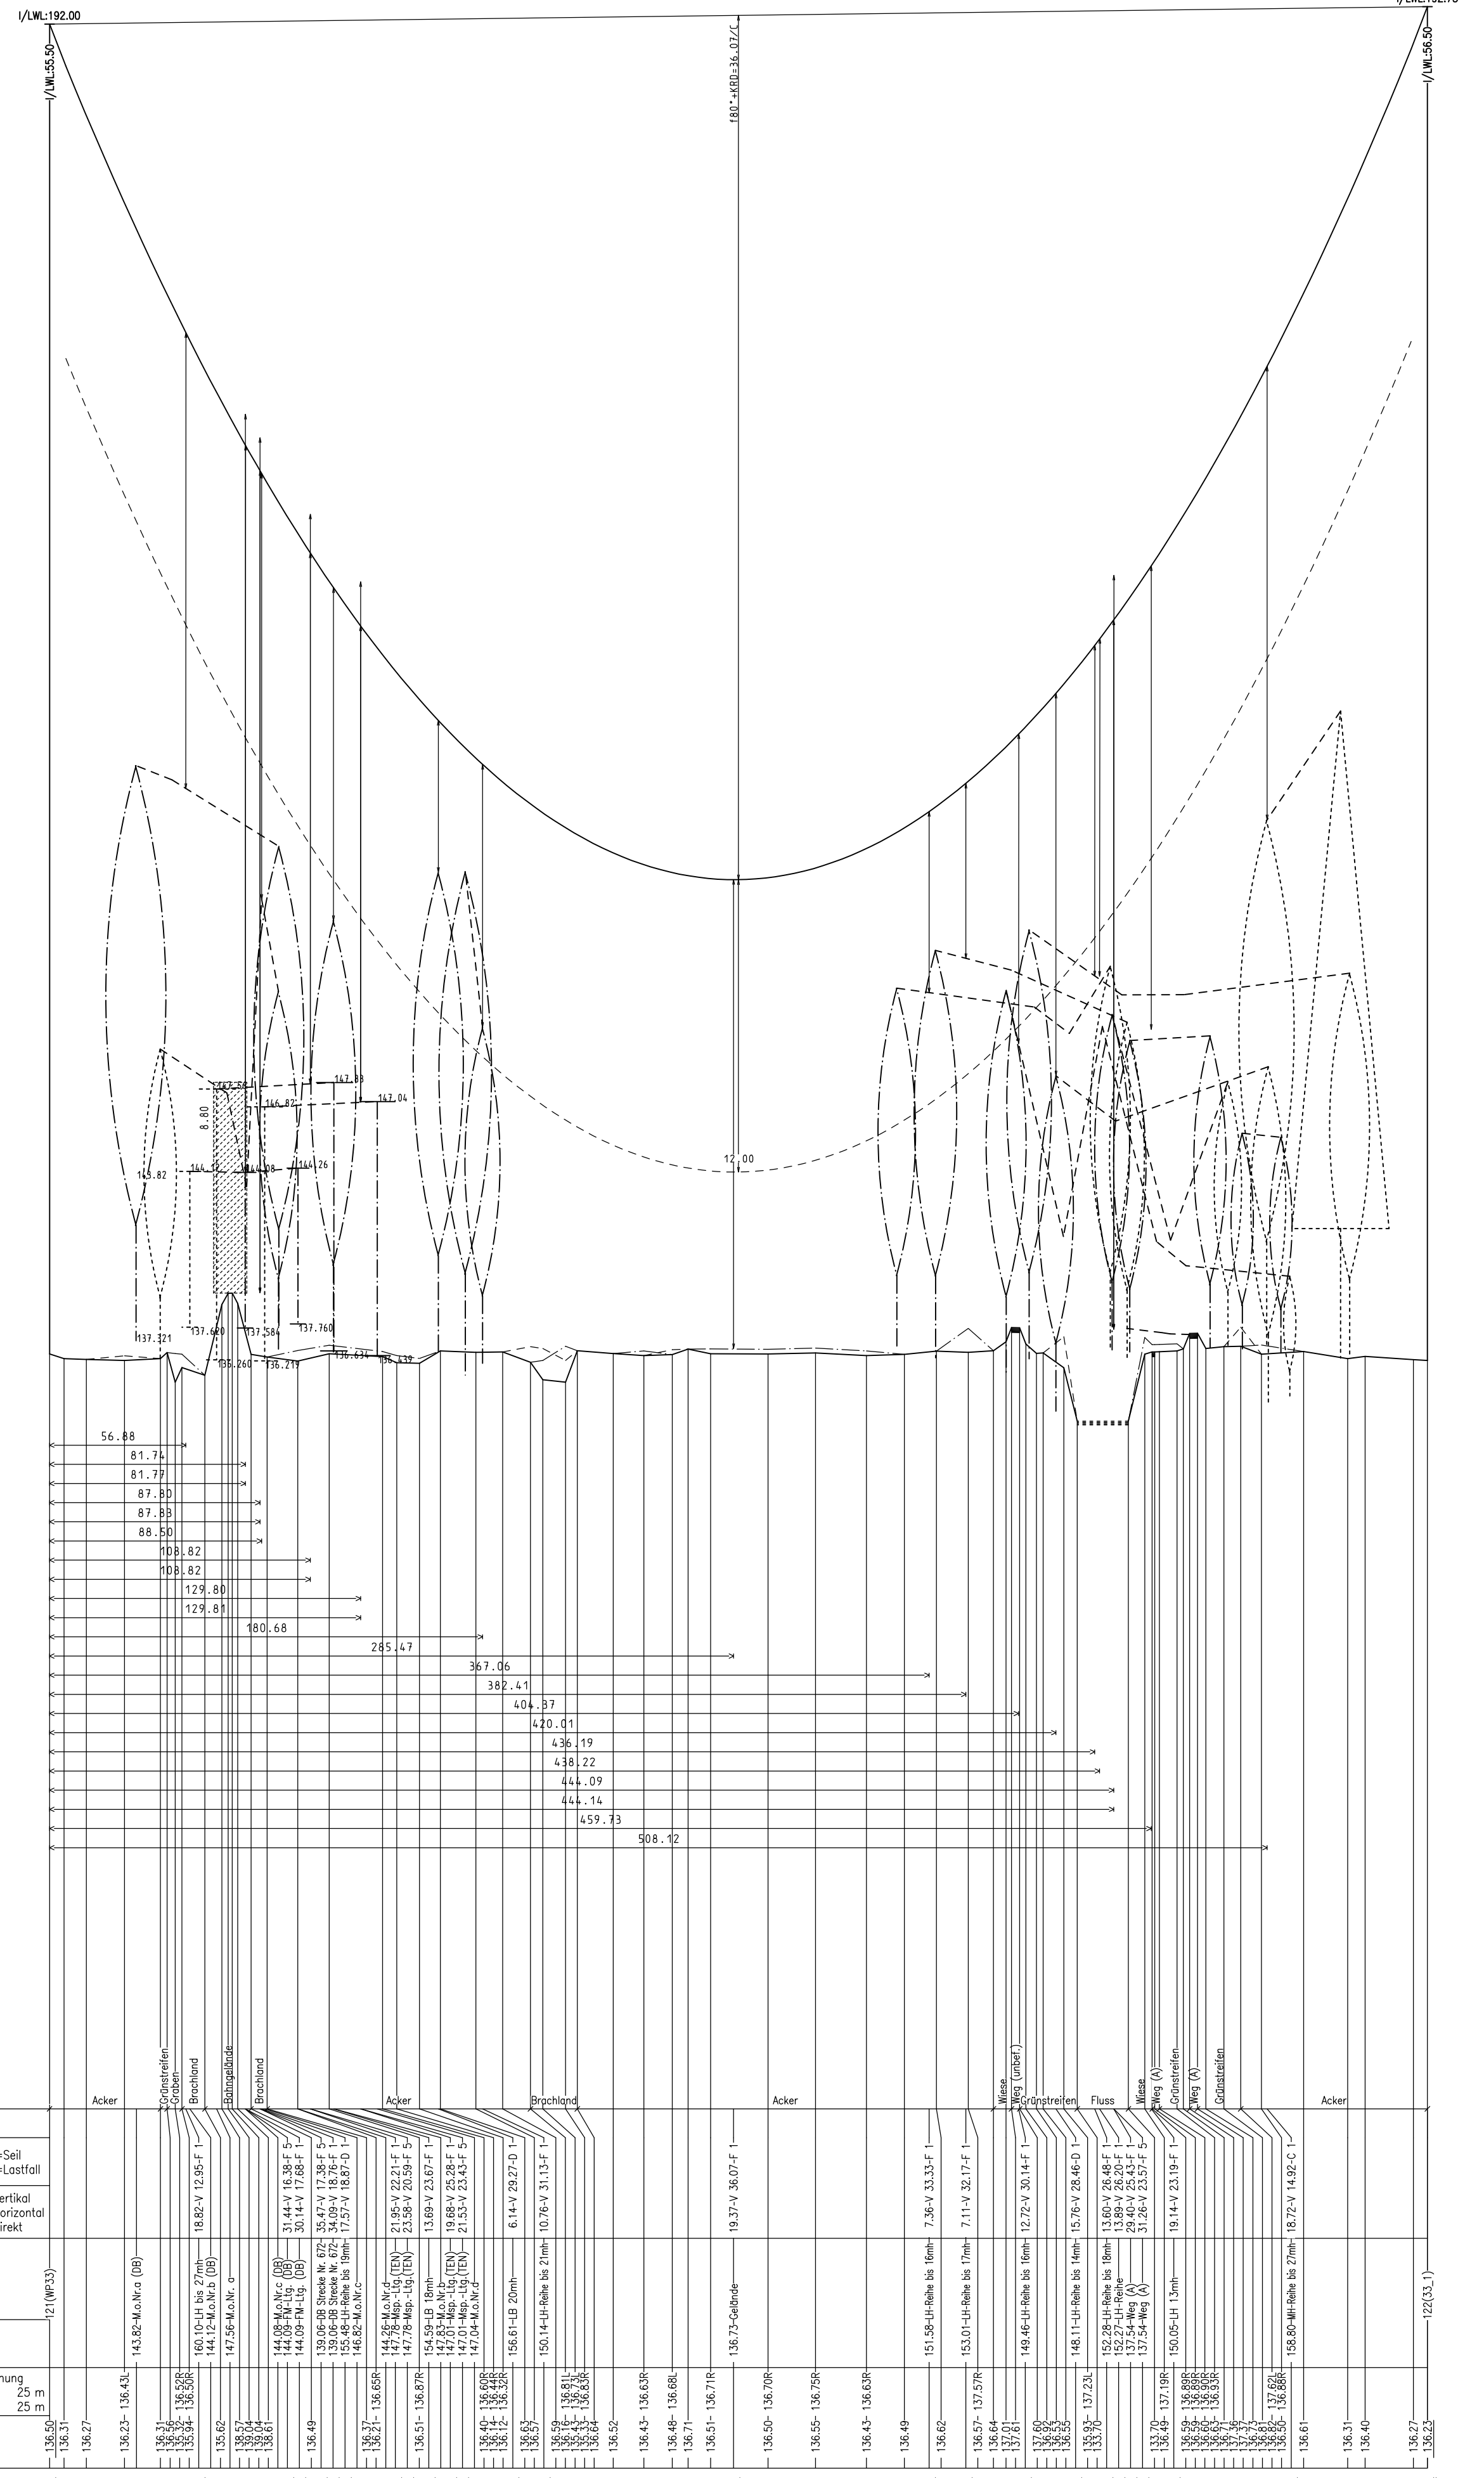


122(33_1)
WA4+32.5
D82/19/21
ZAK

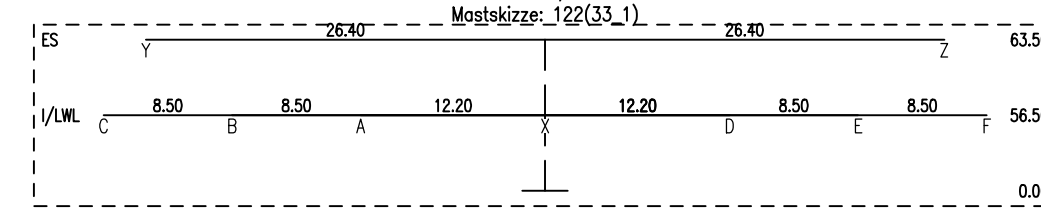

SI Ebene	Traverse
1	10.00 re.



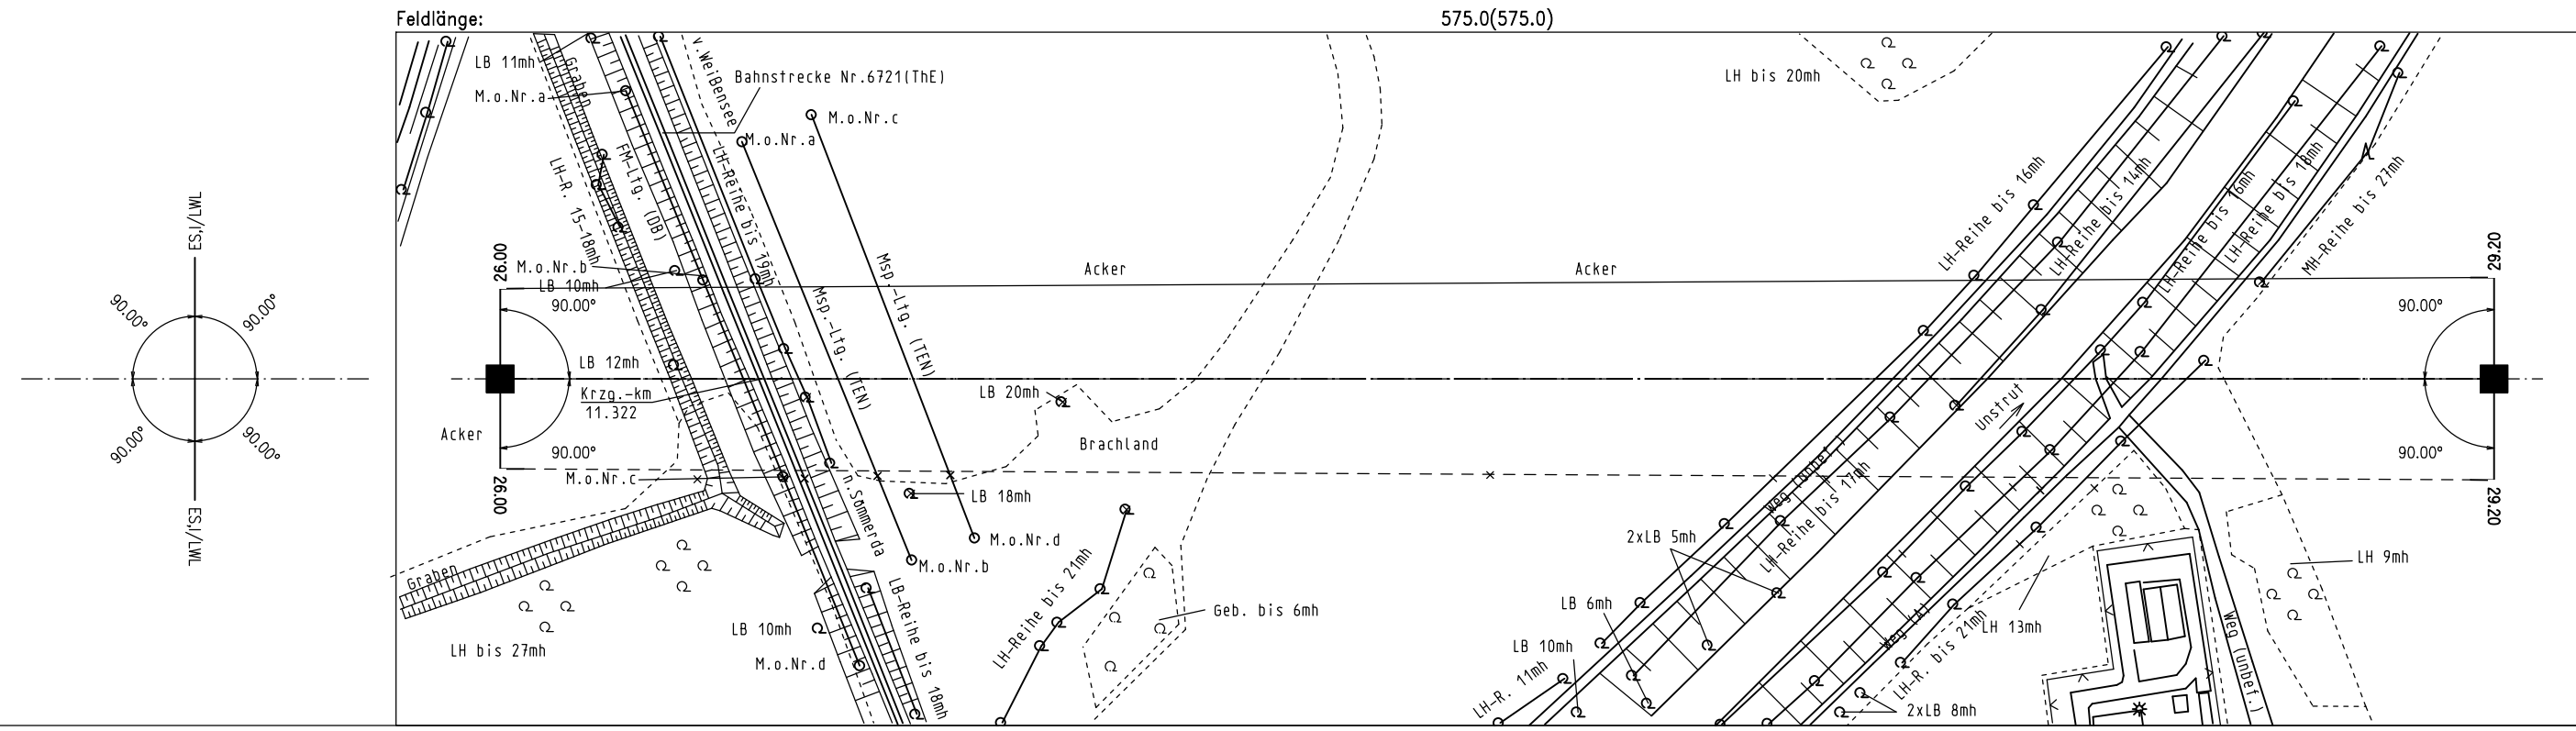

380-kV-Freileitung
Schraplau/Obhausen-Wolkramshausen-Vieselbach
(BBPIG-Vorhaben Nr. 44)
Abschnitt: Süd (Wolkramshausen-Vieselbach)

Profilplan

Maßstab der Längen 1:2000
der Höhen 1:200

von Mast 121(WP33) bis Mast 122(33_1)

SEIL	ART	BÜNDEL	SEILTYP	QUERSCHNITT	AUSL.TEMP.	S ₀ (N/mm ²)	S ₁ (N/mm ²)	STATUS

Masttypen: D82/19/21
Berechnungsverfahren Ket, Norm VDE 9/19 HSP, q=10.00 m/s²
1 fache Windlast Zone 2 (50J-Zug/3)-Aus), 1 fache Eislast (Zone 1)

Änderungen	Firma/Bearbeiter	Datum

Ausgabe: 14.12.23 15:00:49	Festgestellt nach § 24 NABEG Conibus, den
Erstellt: 14.09.22 15:07:26	
Inhalt: ungeprüft	

bearbeitet:
LTB Leitungsbau GmbH
Friedrich-List-Str. 27
01445 Radebeul

aufgestellt: 31.12.2023

50hertz

von Menschenpaff
50hertz Transmission GmbH

Ecker

