

9(3_5) Mastnummer
T2+30 Maststart mit Verlängerung




-477.0- Länge von Mast bis Mast

10(3_6)
T2+17.5

Flur 6

-448.9-

11(WP4)
WA2+20

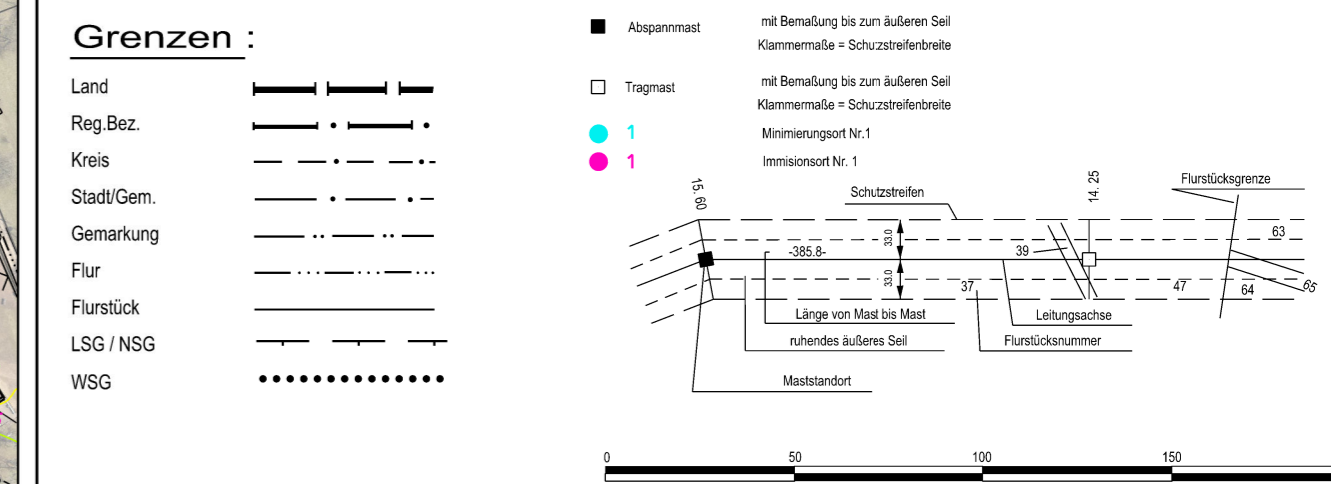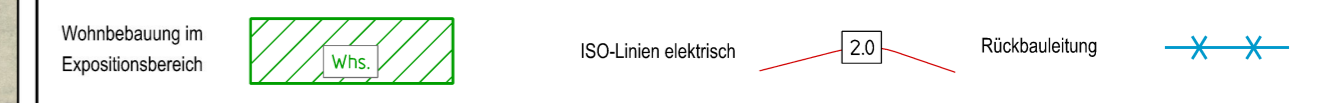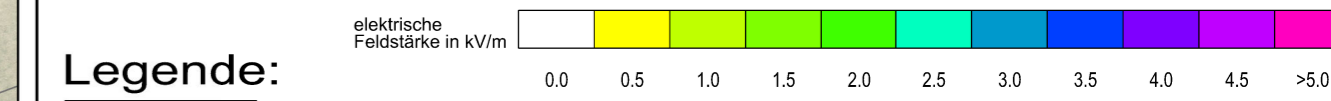

Vorhabensträger: 50Hertz Transmission GmbH
Heidestraße 2
D-10557 Berlin

Bearbeitung: LTB Leitungsbau GmbH
Friedrich-List-Straße 27
D-01445 Radebeul

Nr.	Änderung	Datum	Name


aufgestellt: 31.12.2023
I.von Mensenkampff M.Ecker

Festgestellt nach § 24 NABEG
Cottbus, den

geändert:

**Legendenplan
Lageplan EMF
elektrische Feldstärke**

Dateibezeichnung: PFV_LPE_C_L_473_0009-0011 Stand: 31.12.2023 LTB

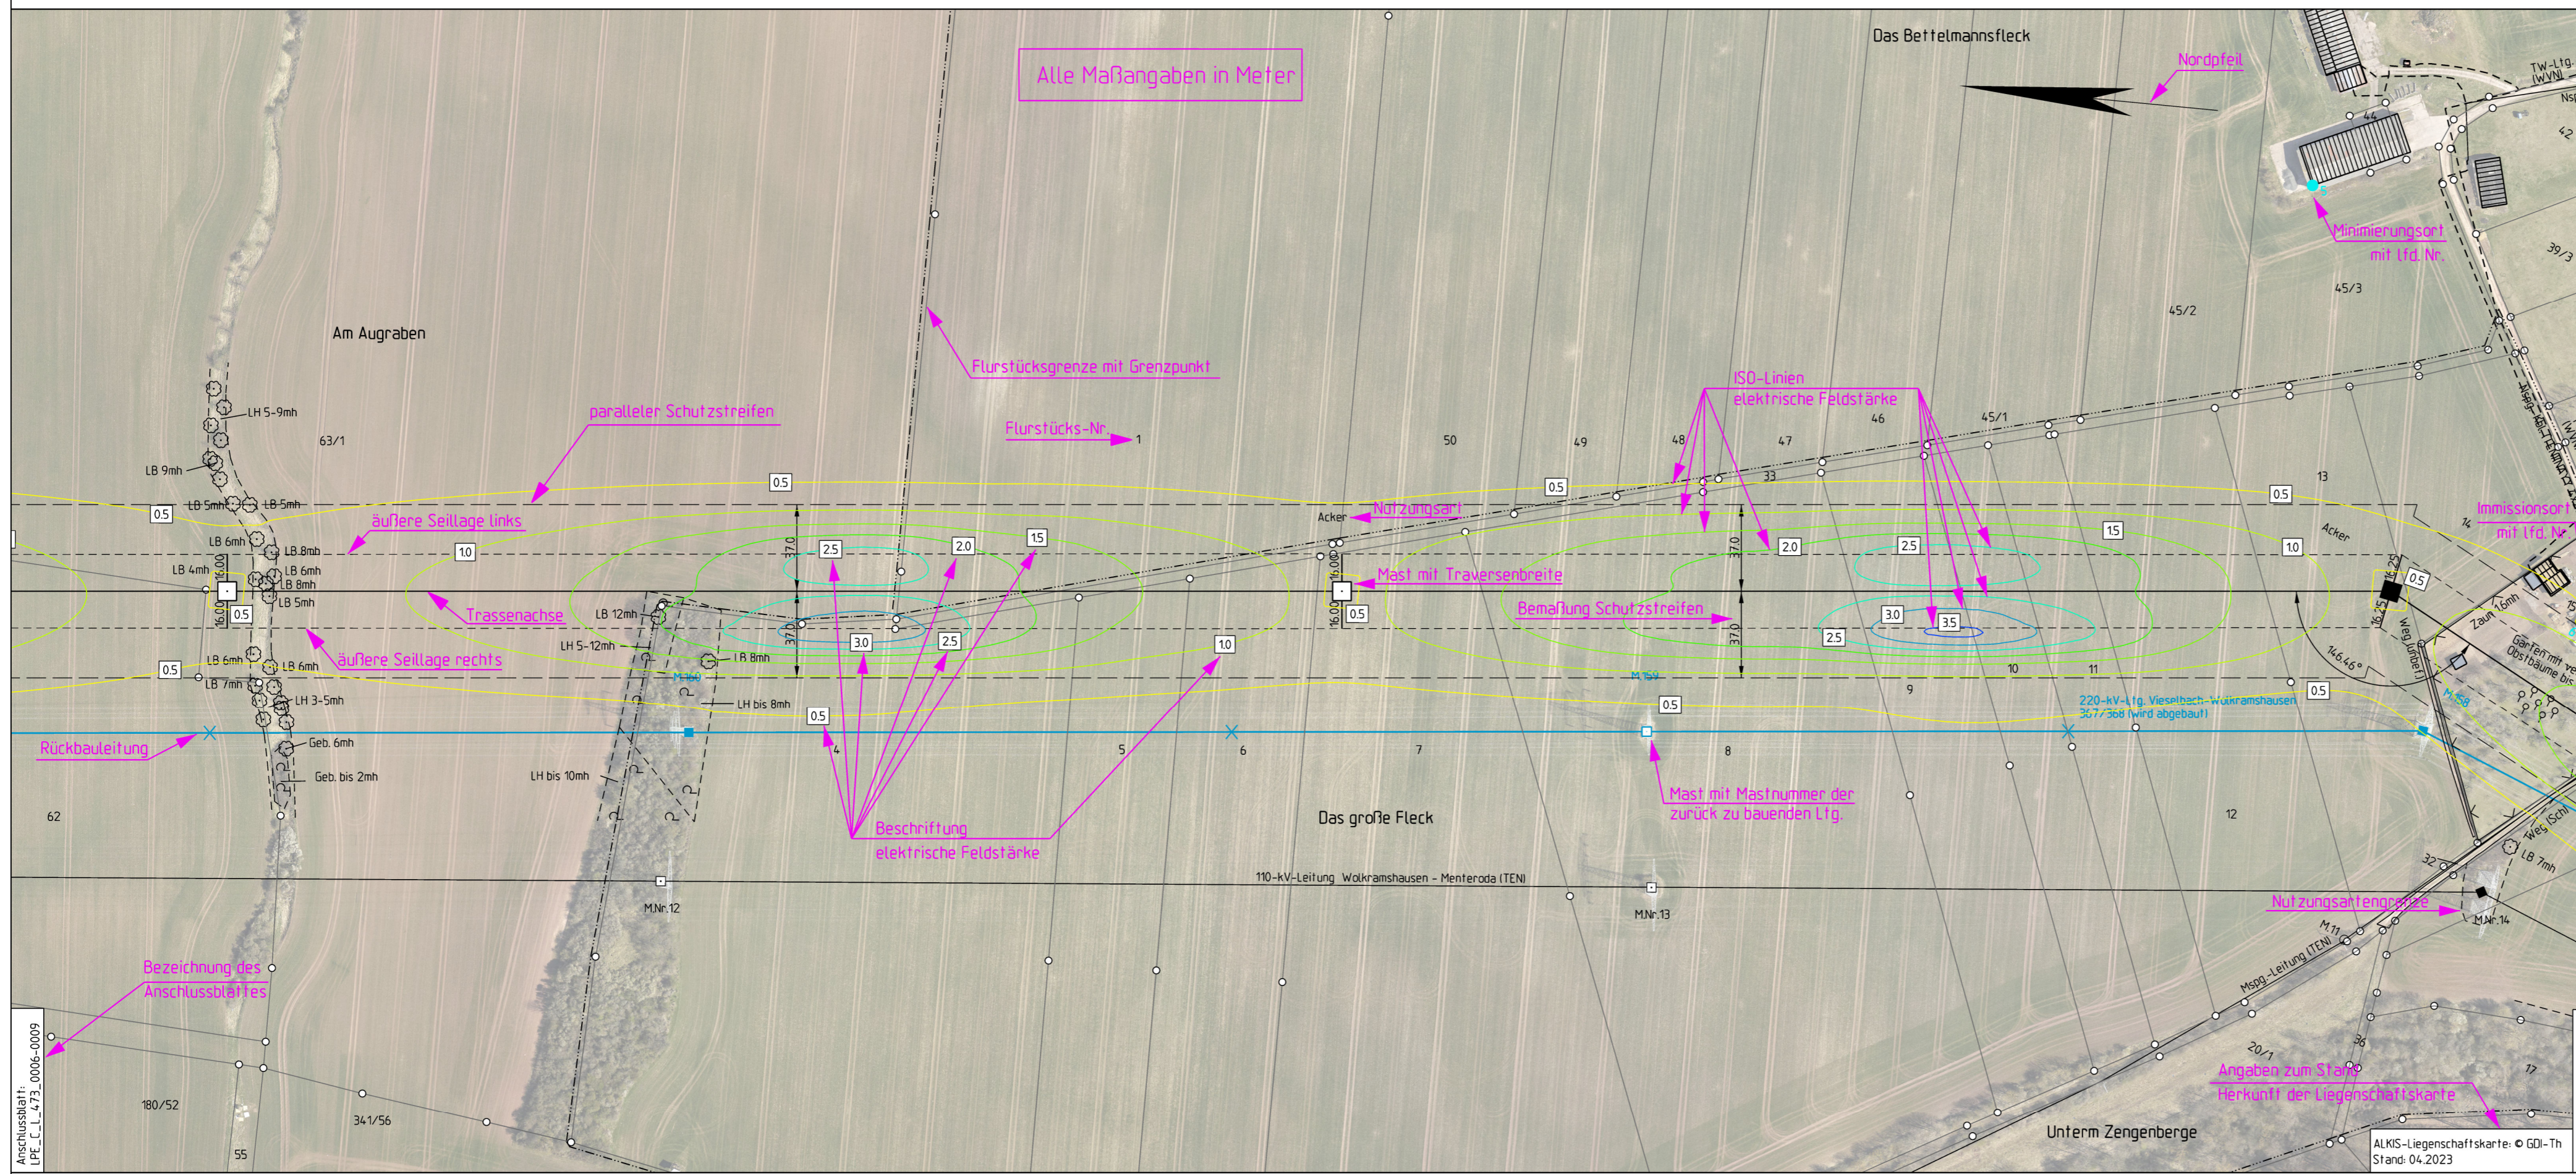

Gemarkung Wolkramshausen Flur 3 Freistaat Thüringen Landkreis Nordhausen Stadt Bleicherode Gemarkung Wernrode Flur 5 Flur 1

Bezeichnung Bundesland, Kreis, Stadt/Gemeinde, Gemarkung und Flur