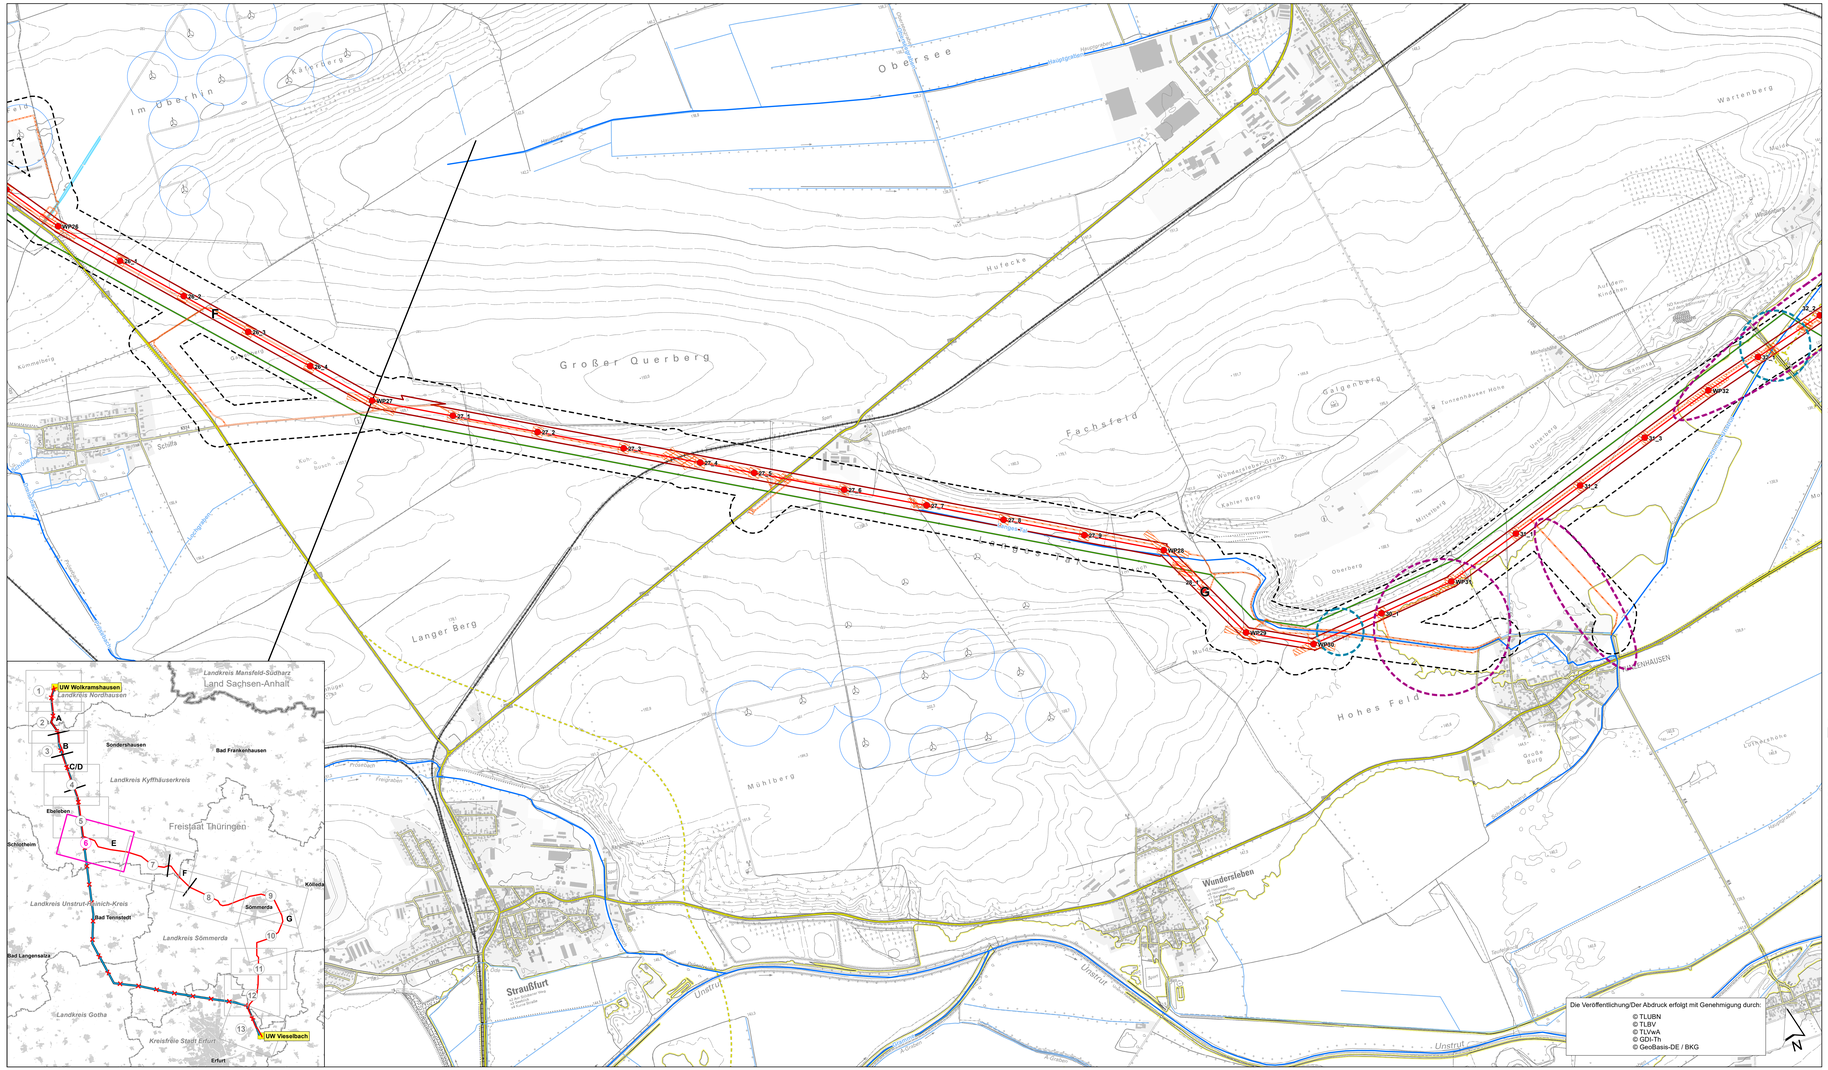

Untersuchungsraum Schutzgut

Untersuchungsraum UVP Schutzgut Wasser
(Vorzugstrasse/Bestandstrasse inkl. bauzeitlich beanspruchter Flächen + 100 m)

Schutzgut Wasser

Auswirkungsprognose

- Betroffenheit von Überschwemmungsgebieten (K13 mit UA12, keine erheblichen Umweltauswirkungen)
- Betroffenheit von Oberflächengewässern inkl. deren Uferbereichen (K11, K_{ms}01 mit UA9, keine erheblichen Umweltauswirkungen)
- Betroffenheit von Wasserschutzgebieten (K8 mit UA4/5, keine erheblichen Umweltauswirkungen)
- Betroffenheit von berichtspflichtigen Gewässern nach WRRL und von Grundwasserkörpern (K_{ms}04/05 mit UA9, keine erheblichen Umweltauswirkungen)

Bestand

Oberflächengewässer

- Fließgewässer mit Bezeichnung [1]
- Nach WRRL berichtspflichtiges Hauptgewässer mit Bezeichnung [2]
- Fließgewässer/Standgewässer nach Biotopkartierung [3]

Wasserschutzgebiete [4]

- Zone I
- Zone II
- Zone III

Überschwemmungsgebiete [4]

- Überschwemmungsgebiet (durch Rechtsverordnung festgesetzt)

Vorhaben [5]

- Trassenachse Neubau
- A Segmentbezeichnung
- Segmenttrennung
- Mast Neubau mit Nr.
- Bestandsleitung (Rückbau)
- Bestandsmast (Rückbau) mit Nr.

Flächeninanspruchnahme [5]

Temporär (baubedingt)

- Provisorium
- Baufeld/Baustelleneinrichtungsflächen

Dauerhaft (anlage- und betriebsbedingt)

- Schutzstreifen (Neubau)
- Schutzstreifen (Rückbau)

Sonstige Darstellung [1], [6]

- Höchstspannungsfreileitung (380 kV)
- Hochspannungsfreileitung (110 kV)
- Bundesautobahn
- Bundesstraße
- Landes-, Kreis-, Gemeindestraße
- Straße (geplant) [7], [8]
- Schienennetz
- Windenergieanlage [9]

Administrative Grenzen [10]

- Grenze Bundesland
- Grenze Landkreis/Kreisfreie Stadt
- Grenze Gemeinde/Stadt

[1] ATKIS Basis-DLM, © GDI-Th (2022), di-de/by-2-0
[2] Thüringer Landesamt für Umwelt, Bergbau und Naturschutz (2020)
[3] Biotoptypenkartierung YGGDRASILDiemer (2023)
[4] Daten aus den Kartendiensten des TLUBN, © GDI-Th (2023), di-de/by-2-0
[5] LTB Leitungsbau GmbH (2023)
[6] Regionalplan Nordthüringen (2012/2018), Regionalplan Mittelthüringen (2011/2018/2019)
[7] Bundesverkehrswegeplan 2030
[8] Thüringer Landesamt für Bau und Verkehr (2020)
[9] Thüringer Landesverwaltungsamt, © GDI-Th (2023), di-de/by-2-0
[10] © GeoBasis-DE / BKG (2023)

Planfeststellung
Unterlagen nach § 21 NABEG

50hertz | Elia Group

Netzanbindung Südharz (BBPlG Nr. 44) – „Höchstspannungsleitung Schraplau/ Obhausen – Wolkramshausen – Vieselbach; Drehstrom Nennspannung 380 kV"

Abschnitt:
Abschnitt Süd: Wolkramshausen - Vieselbach

Titel:
UVP-Bericht
Schutzgut Wasser - Auswirkungsprognose

Unterlage: **11 / Karte 12**	Blatt: 6 / 13	Maßstab: 1:10000

0 250 500 1000 Meter

© GDI-Th, di-de/by-2-0, 2020-2022
Stand der Datenerfassung: 4. Quartal 2023
Angaben zu den Datengrundlagen siehe Anhang 5 des UVP-Berichtes

Vorhabenträger: 50Hertz Transmission GmbH
Heidestraße 2
D-10557 Berlin

Bearbeitung: GICON
Großmann Ingenieur Consult GmbH
Stammsitz Dresden
01219 Dresden Tiergartenstraße 48
Telefon: +49 351 47878-0 Telefax: -78
eMail: info@gicon.de

Nr.	Änderung	Datum	Name

aufgestellt: 30.12.2023

I. von Mensenkampff M. Ecker

geändert:

Festgestellt nach § 24 NABEG
Cottbus, den