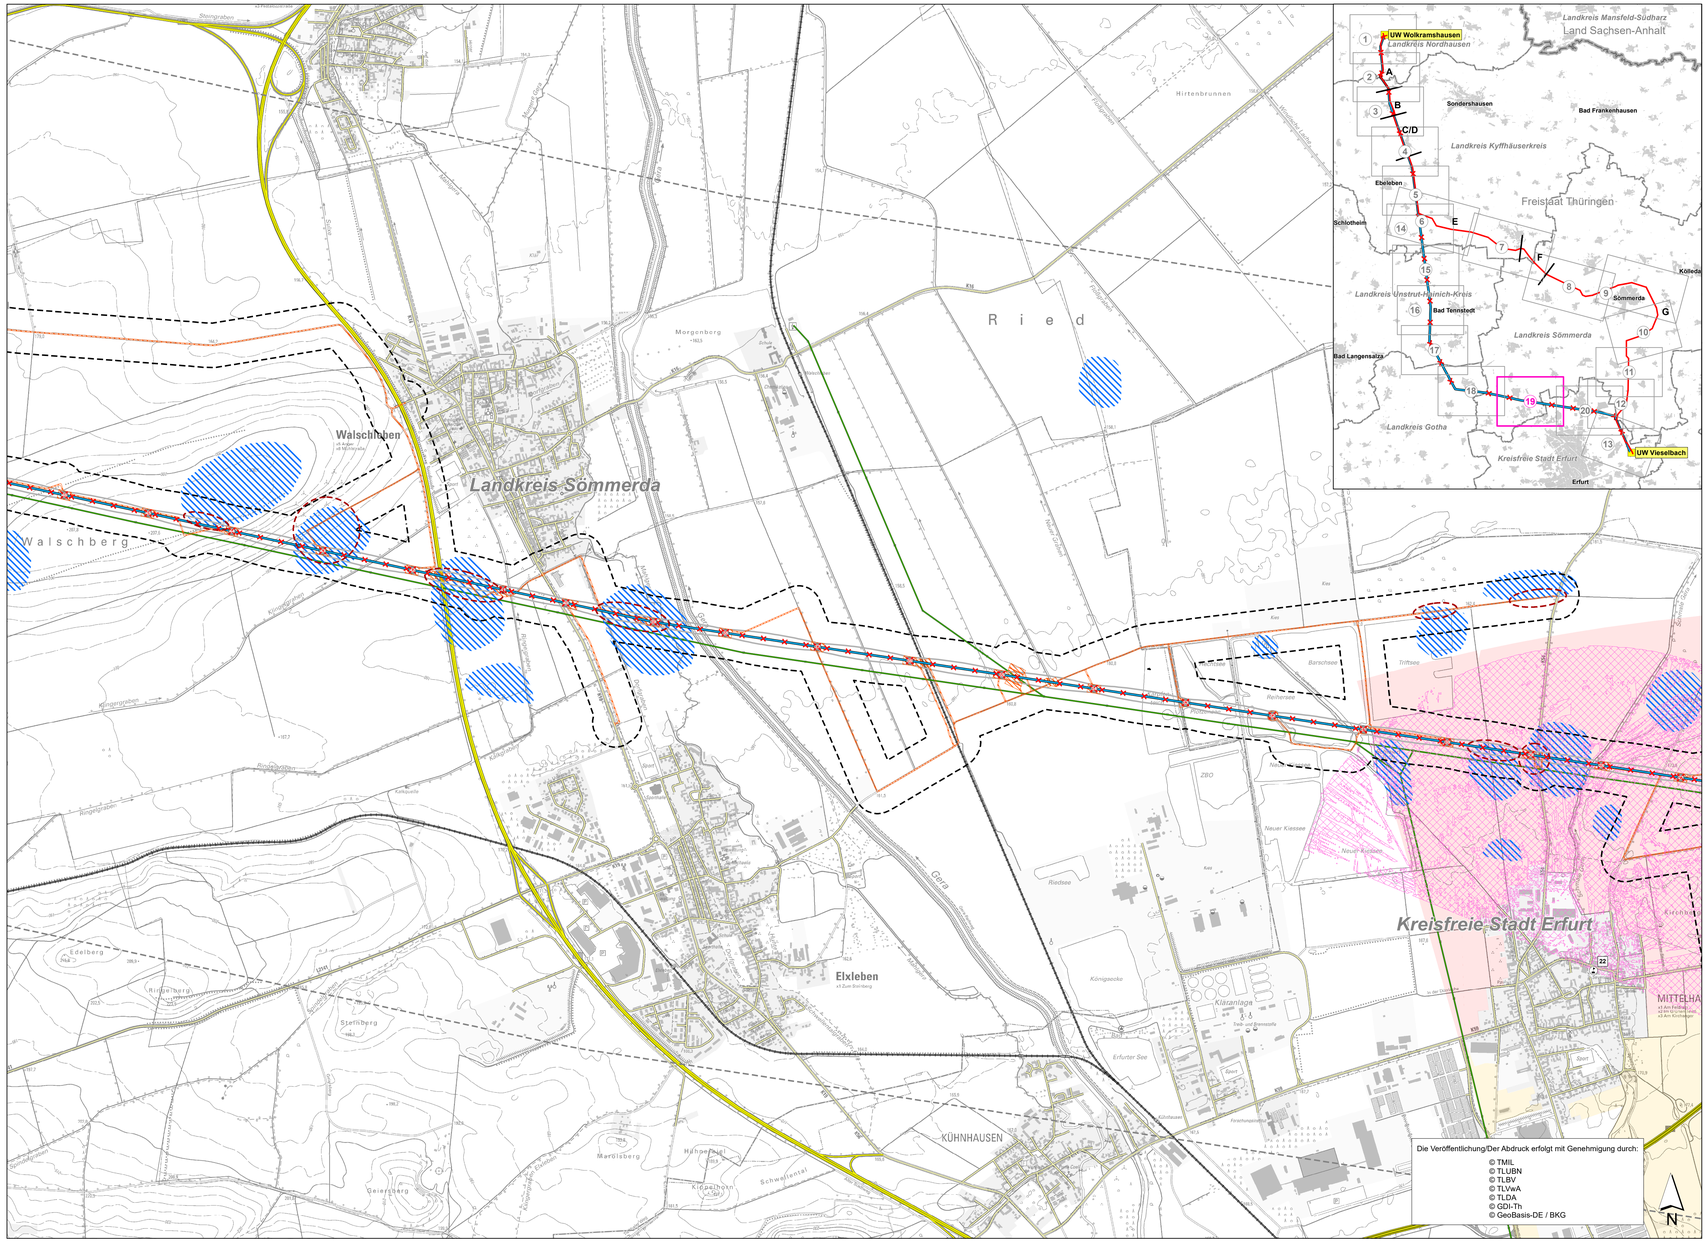

Die Veröffentlichung/Der Abdruck erfolgt mit Genehmigung durch:

© TMIL
© TLUBN
© TLBV
© TLVwA
© TLDA
© GDI-Th
© GeoBasis-DE / BKG

Untersuchungsraum Schutzgut

Untersuchungsraum UVP Schutzgut Kulturelles Erbe (visuelle Wirkungen) (Trassenachse + 2.000 m)

Untersuchungsraum UVP Schutzgut Kulturelles Erbe (Bodendenkmale) und sonstige Sachgüter (Vorzugstrasse/Bestandstrasse inkl. bauzeitlich beanspruchter Flächen + 100 m)

Schutzgut Kulturelles Erbe und sonstige Sachgüter

Bestand

Kulturdenkmale

Kulturerbestandort von internationaler, nationaler und thüringenweiter Bedeutung mit sehr weitreichender Raumwirkung [1]

Kulturdenkmal mit Nr: [2]

1	Kirche St. Maria Magdalena	*Hainrode-Hainleite*
2	Kirche Rüxleben	*Kleinfurra*
3	Kirche Wernrode	*Wernrode*
4	Kirche St. Juliana	*Wüllersleben*
5	Kirche St. Trinitatis	*Wolkramshausen*
6	Kirche St. Elisabeth	*Gundersleben*
7	Kirche St. Mauritius	*Himmelsberg*
8	Kirche St. Trinitatis	*Immenrode*
9	Kirche St. Crucis	*Schernberg*
10	Burg Straußberg	*Straussberg*
11	Kirche St. Crucis	*Thalebra*
12	Kirche St. Crucis	*Großenehrich*
13	Kirche St. Crucis	*Abbabessingen*
14	Kirche St. Petri	*Grüningen*
15	Dorfkirche Wenigenehrich	*Wenigenehrich*
16	Kirche St. Martinus	*Westgreussen*
17	Stadtkirche Bad Tennstedt	*Bad Tennstedt*
18	Kirche Haussömmern	*Haussömmern*
19	Kirche St. Trinitatis	*Herbsleben*
20	Kirche St. Cyriax	*Mittelsömmern*
21	Heilig-Geist-Kirche	*Kerspleben*
22	Kirche St. Severinus	*Mittelhausen*
23	Kirche St. Peter und Paul	*Grossfahner*
24	Kirche St. Gangolf	*Ganglofffömmern*
25	Kirche St. Albanus	*Großrudestedt*
26	Heilandskirche	*Orlishausen*
27	Kirche St. Bonifatius	*Riethnordhausen*
28	Kirche St. Cyriakus	*Schallenburg*
29	Kirche St. Vitus	*Schlossvippach*
30	Kirche St. Petri und Pauli	*Sömmerda*
31	Amtshaus mit Park	*Großvargula*
32	Kirche St. Kilian	*Ottenhausen*
33	Barkhäuser Warte	*Udestedt*
34	Kirche St. Johannis	*Nohra (Wipper)*

Geforderter Sichtabstand zwischen Kulturdenkmal und Freileitung (tatsächlich bestehende Sichtbeziehungen) [2]

Schutzbereich für Kulturerbestandorte [2]

Zone 1 mit Beschränkungsbereich

Zone 1

Zone 2

Zone 3

archäologische Fundstelle [2]

Bodendenkmalverdachtsfläche [2]

Auswirkungsprognose

Betroffenheit eines Bodendenkmals (K29 mit UA1, UA6), erhebliche Umweltauswirkungen können durch Maßnahmen vermieden werden

Vorhaben [3]

Trassenachse Neubau

A Segmentbezeichnung

Segmenttrennung

Mast Neubau mit Nr.

Bestandsleitung (Rückbau)

Bestandsmast (Rückbau) mit Nr.

Flächeninanspruchnahme [3]

Temporär (baubedingt)

Provisorium

Baufeld/Baustelleneinrichtungsflächen

Dauerhaft (anlage- und betriebsbedingt)

Schutzstreifen (Neubau)

Schutzstreifen (Rückbau)

Sonstige Darstellung [4], [5]

Höchstspannungsfreileitung (380 kV)

Hochspannungsfreileitung (110 kV)

Bundesautobahn

Bundesstraße

Landes-, Kreis-, Gemeindestraße

Straße (geplant) [6], [7]

Schienennetz

Windenergieanlage [8]

Administrative Grenzen [9]

Grenze Bundesland

Grenze Landkreis/Kreisfreie Stadt

Grenze Gemeinde/Stadt

[1] Landesentwicklungsprogramm (LEP) Thüringen 2025, Thüringer Ministerium für Infrastruktur und Landwirtschaft
[2] Thüringisches Landesamt für Denkmalpflege und Archäologie (2021)
[3] LTB Leitungsbau GmbH (2023)
[4] ATKIS Basis-DLM, © GDI-Th (2022), dl-de/by-2-0
[5] Regionalplan Nordthüringen (2012/2018), Regionalplan Mittelthüringen (2011/2018/2019)
[6] Bundesverkehrswegeplan 2030
[7] Thüringer Landesamt für Bau und Verkehr (2020)
[8] Thüringer Landesverwaltungsamt, © GDI-Th (2023), dl-de/by-2-0
[9] © GeoBasis-DE / BKG (2023)

Planfeststellung
Unterlagen nach § 21 NABEG

50hertz | Elia Group

Netzanbindung Südharz (BBPlG Nr. 44) – „Höchstspannungsleitung Schraplau/ Obhausen – Wolkramshausen – Vieselbach; Drehstrom Nennspannung 380 kV"

Abschnitt:

Abschnitt Süd: Wolkramshausen - Vieselbach

Titel:

UVP-Bericht
Schutzgut Kulturelles Erbe und sonstige Sachgüter - Bestand und Auswirkungsprognose trassenferner Rückbau

Unterlage: **11 / Karte 21**	Blatt: 19 / 20	Maßstab: 1:10000

0 250 500 1000 Meter

© GDI-Th, dl-de/by-2-0, 2020-2022

Stand der Datenerfassung: 4. Quartal 2023

Angaben zu den Datengrundlagen siehe Anhang 5 des UVP-Berichtes

Vorhabenträger: 50Hertz Transmission GmbH
Heidestraße 2
D-10557 Berlin

Bearbeitung: GICON
Großmann Ingenieur Consult GmbH
Großmann Ingenieur Consult GmbH
Stammsitz Dresden
01219 Dresden Tiergartenstraße 48
Telefon: +49 351 47678-0 Telefax: -78
eMail: info@gicon.de

Nr.	Änderung	Datum	Name

aufgestellt: 30.12.2023

I. von Mensenkampff M. Ecker

Festgestellt nach § 24 NABEG

Cottbus, den

geändert: